

件名 結城駅(海側)月極駐車場

位置平面図

結城構内駐車場


海側

8k735m

上1番線

信号通信
ケーブル

電化柱

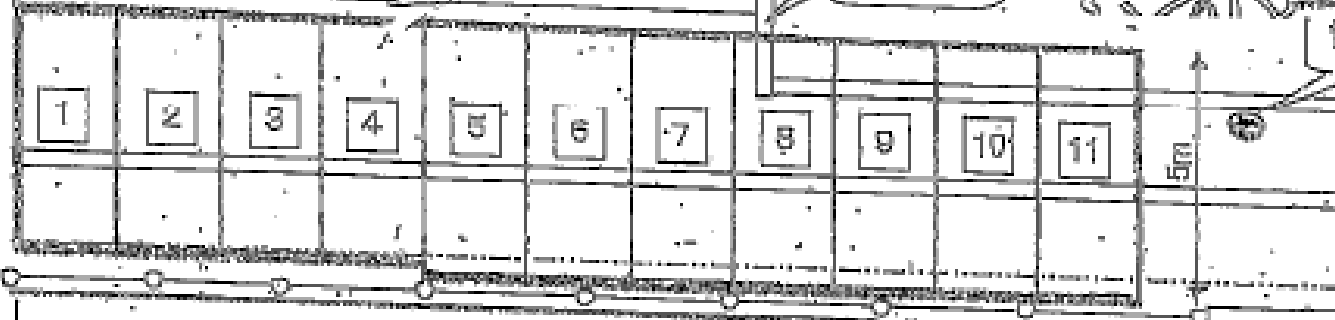

2000mm(880)

車道

←
小山方

→
友部方



縮尺 1/500

