


レイアウト

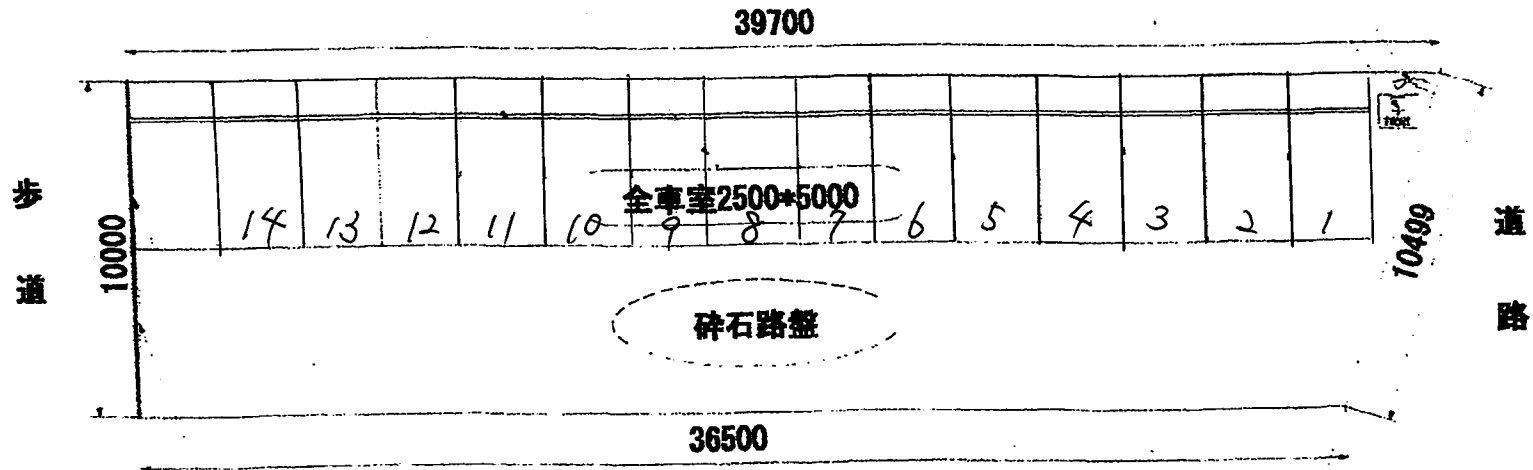

工事名

図名

計画平面図

図面名

縮尺

承認

検印

作図

1 : 150