
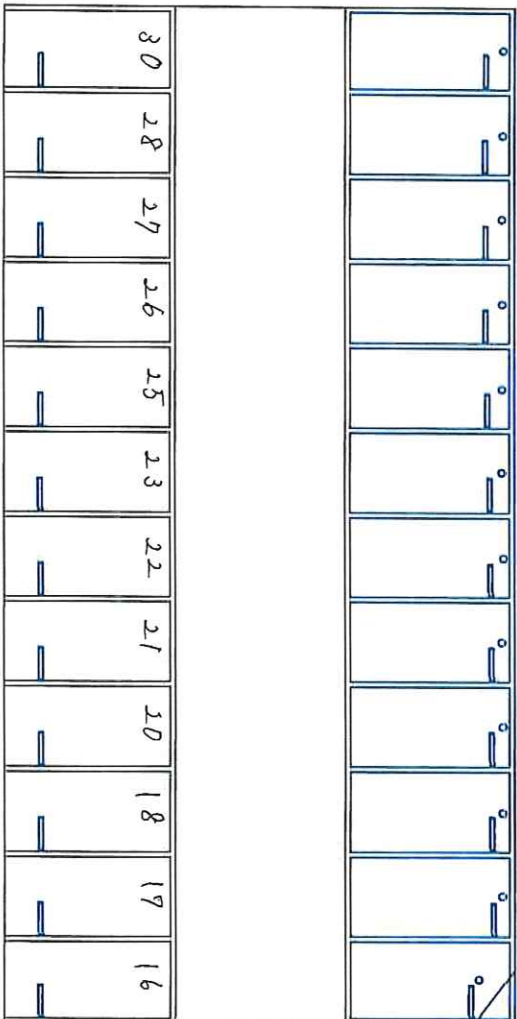


040

布袋駅前

N
4
+

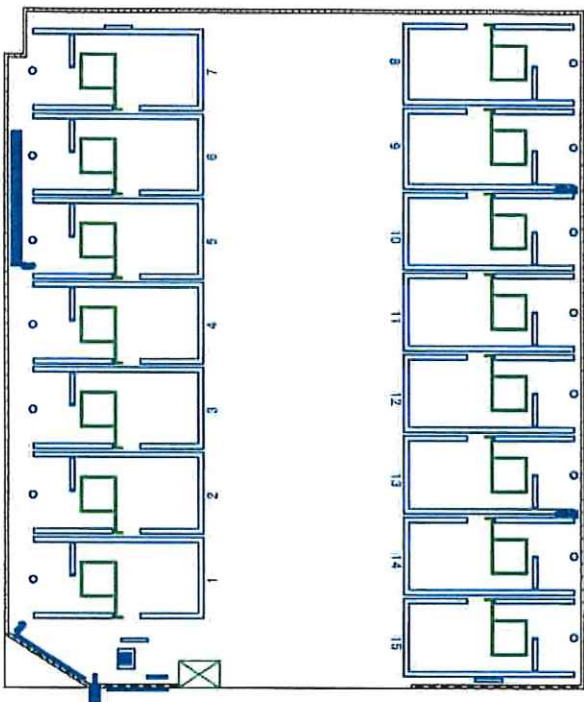

住所		設計	検図	承認
駐車場名				
縮尺	1/200	設計	検図	承認
図番		高橋		
作成日	平成31年1月7日			
備考				