


039

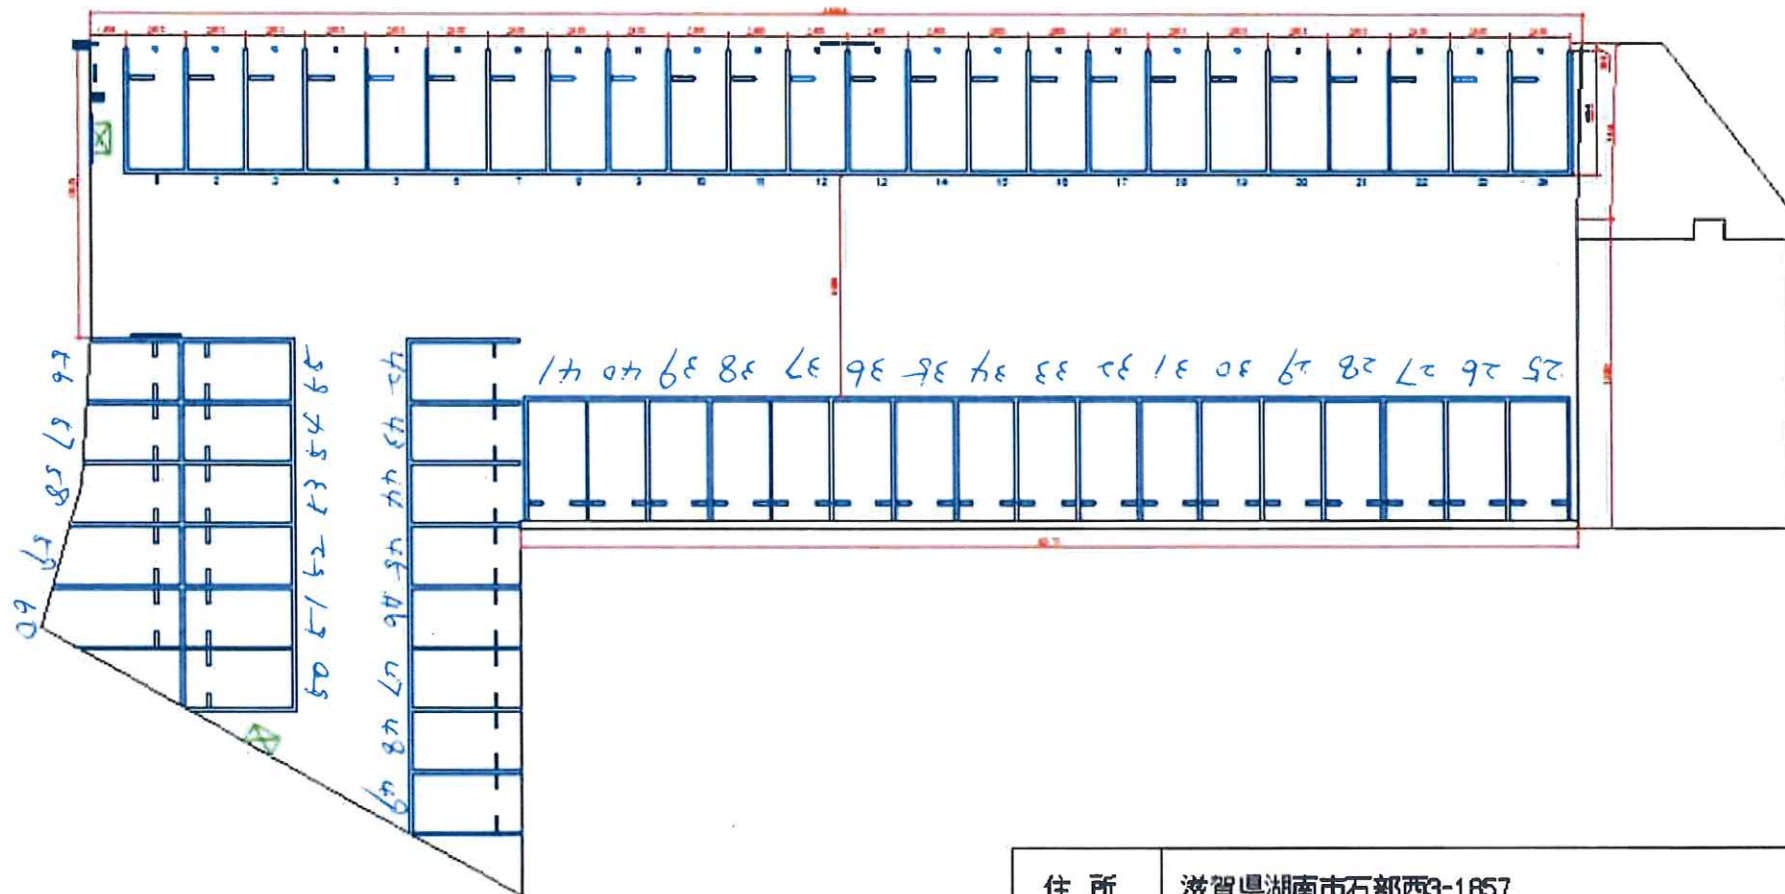

住所	滋賀県湖南市石部西3-1857			
駐車場名	スペースECO石部駅前			
縮尺	1/300	設計	検図	承認
図番		堤		
作成日	平成27年 1月 15日			
備考				