


橙:時間貸

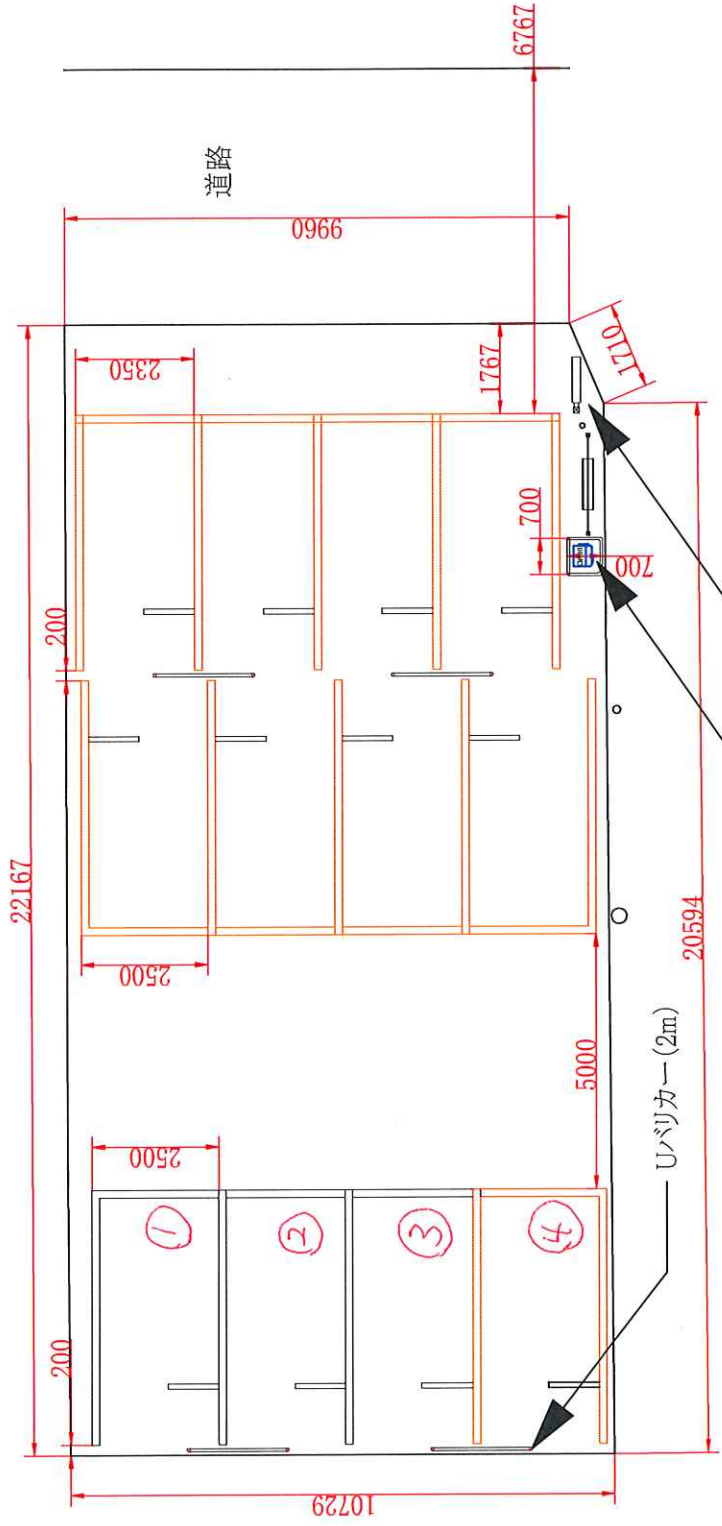

P看板・案内看板
一次電源引込柱

パーキングチケット発券機・テント

19.6.24	19.8.23	小林	小林	1/100	尺 度
製図	修正				
名称		仮称)石神井町5丁目駐車場			

注意事項
 ・本図はお預かりした資料より作成した図面です。実際の現場環境と異なる場合は、現場に合わせ機器設置を御願ひ致します。
 ・各種バリアカー、各種省振取、1次電源、電線BOX、場内照明等は顧客指示を優先して下さい。
 ・配管の露出部は、全てPPD管、PFS管、又は、E管にて施工願ひます。