


製品名	数量	備考
集中精算機	1	
フラッグ	17	
中継器	2	
P看板(LED薄型灯付き)	2	900×800
利用案内看板	2	2440×1220
フラット	1	
照明	4	ポール1は3本
UVシカー	5	1000
UVシカー	9	2000
UVシカー	3	1000
UVシカー	1	2000
補助看板	2	

※部材の個数・設置位置は別途お打ち合わせと致します。

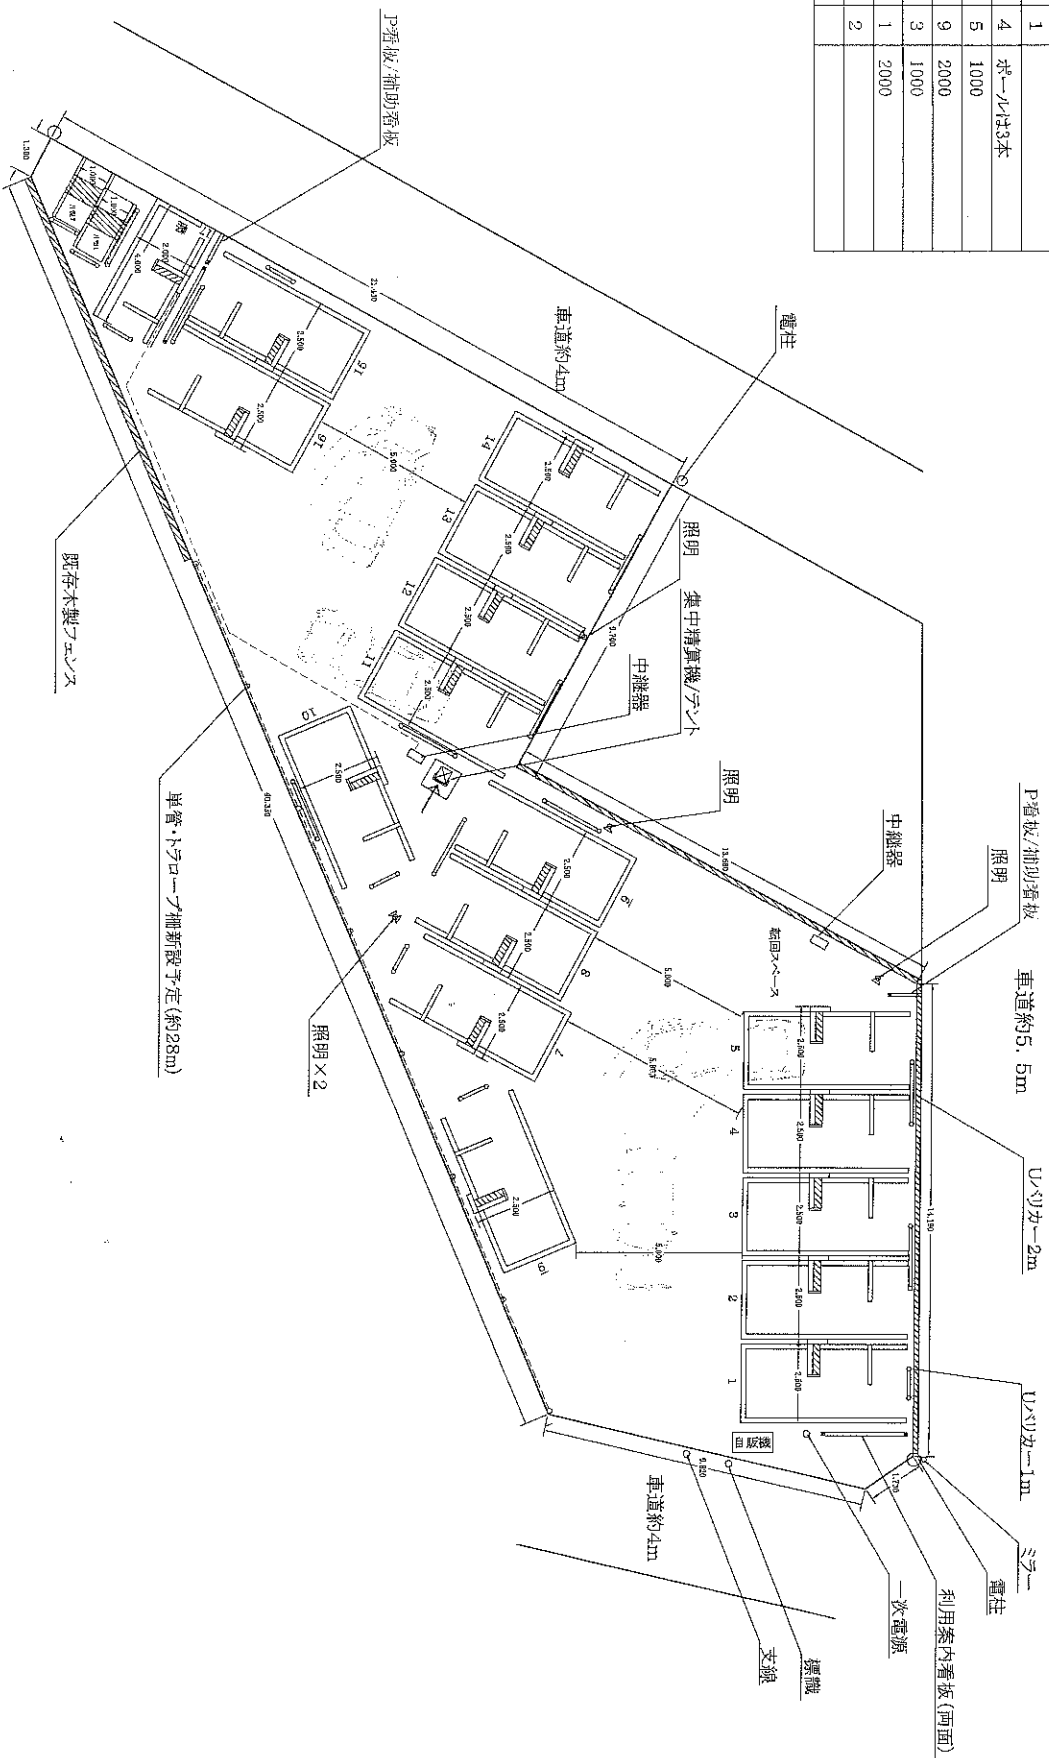

※現地寸法と相違がある場合は、レイアウト・車室数に変更になる場合があります。

株式会社エイトルビーキョウダ 御中	DATE	SCALE	SPACE	CHECK	DRAWN	CAD FILE NO.
エイトルビーキョウダひばりが丘北3丁目 西東京市ひばりが丘3-5-8	2016-11-22	1/150	17台	小西		

**ITC**  
Tech Corporation 株式会社アテック

軽1台増設 合計17台 バイク月極2台