


宮崎1丁目パーキング

アパート

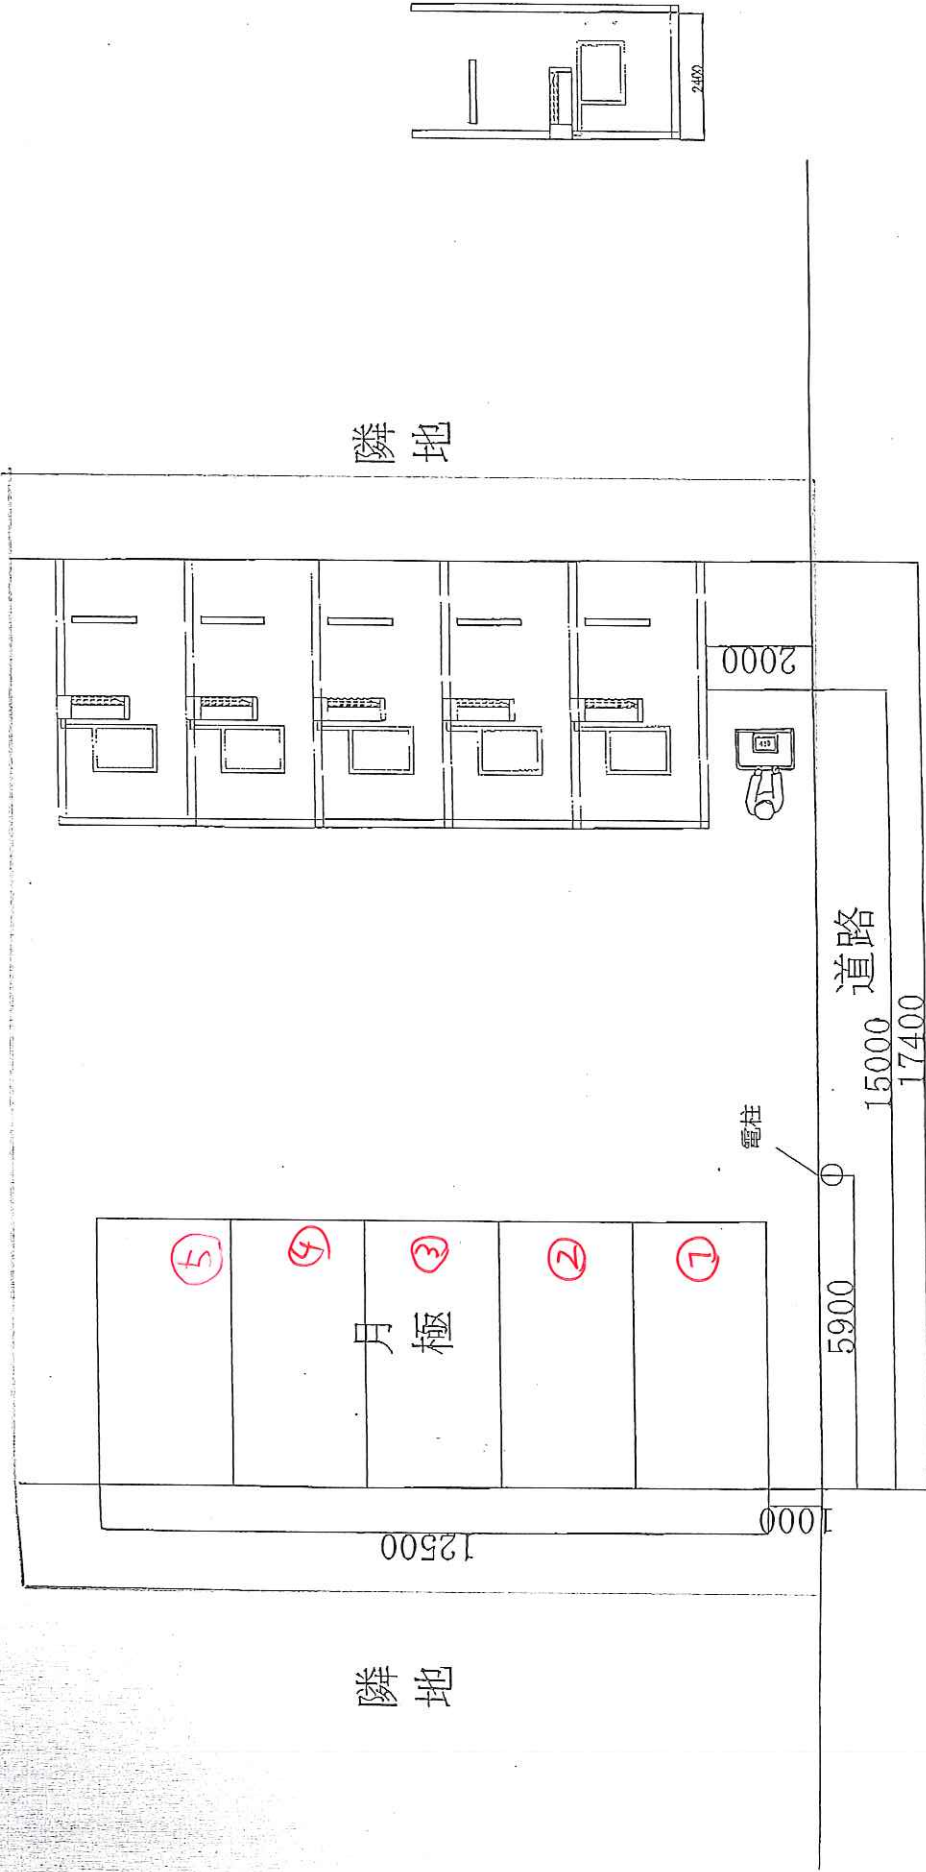

※事項
 図はお預かりした資料より作図した図面です。実際の現場環境と異なる場合は、環境に合わせて機器配置をお願いします
 ・種別カー、各種看板、1次電源、電源BOX、場内照明等は顧客指示を優先してください
 ・管の露出部は、全てPPFD管、PFS管、又は、E管にて施工願います

(00.01.18)	19.07.18	名称	1/100	尺 度
三宅 武 昌	製 図 検 図			
		(仮称)宮崎パーキング 株式会社 サニカ		