

取扱説明書

《注意事項》

初回の入庫について

ご契約後は現況有姿でのお引渡しとなります。リアオーバーハング、タイヤ幅、最低地上高等車検証には記載の無いサイズもあることから、使用するお車のサイズが駐車場のサイズ制限内かどうかは必ず現地にてご自身でご確認ください。

初回入庫時には事前にサイズを確認の上、十分注意をして入出庫をお願いいたします。試し入れ時や契約後に事故等が発生した場合、貸主及び管理会社並びに保証会社では一切の責任を負いかねます。

《遵守事項》

使用者は本駐車場においては下記事項を守らなければならない。

※月極駐車場一時使用契約約款内の「遵守事項」より抜粋


- (1) 引火性物件その他危険物を持ち込まないこと。
- (2) 火気の取り扱い等をしないこと。
- (3) 車両の出入りの際は駐車位置、交通規制等の駐車場内の秩序について、管理者の指示に従うこと。
- (4) 車両の運転に当たっては安全運転をすること。
- (5) 甲又は丙の許可を得たもの以外、物品の販売、自動車の修理(簡易な修理を除く)その他秩序を乱す行為は一切行わないこと。
- (6) 駐車場において物件を損傷し又は事故を起こしたときは直ちに甲又は丙に届け出ること。
- (7) 駐車場内に空き缶・タバコの吸殻等を廃棄しないこと。
- (8) 他の車両の駐車位置を侵さないこと。
- (9) 予め駐車場の取扱説明書を確認し、その記載事項に従うこと。
- (10) その他甲又は丙の定める一般的な指示に従うこと。

・以下の事項をご了承の上、ご契約ください

機器のメンテナンス・修繕工事により車両の入出庫が不可能になった場合であっても、その際に使用した代替車両使用料(タクシー代含む)、時間貸し駐車場使用料等の費用について、貸主及び管理会社並びに保証会社では費用負担いたしません。


※費用負担可能な場合はあらかじめご案内いたします。

以上

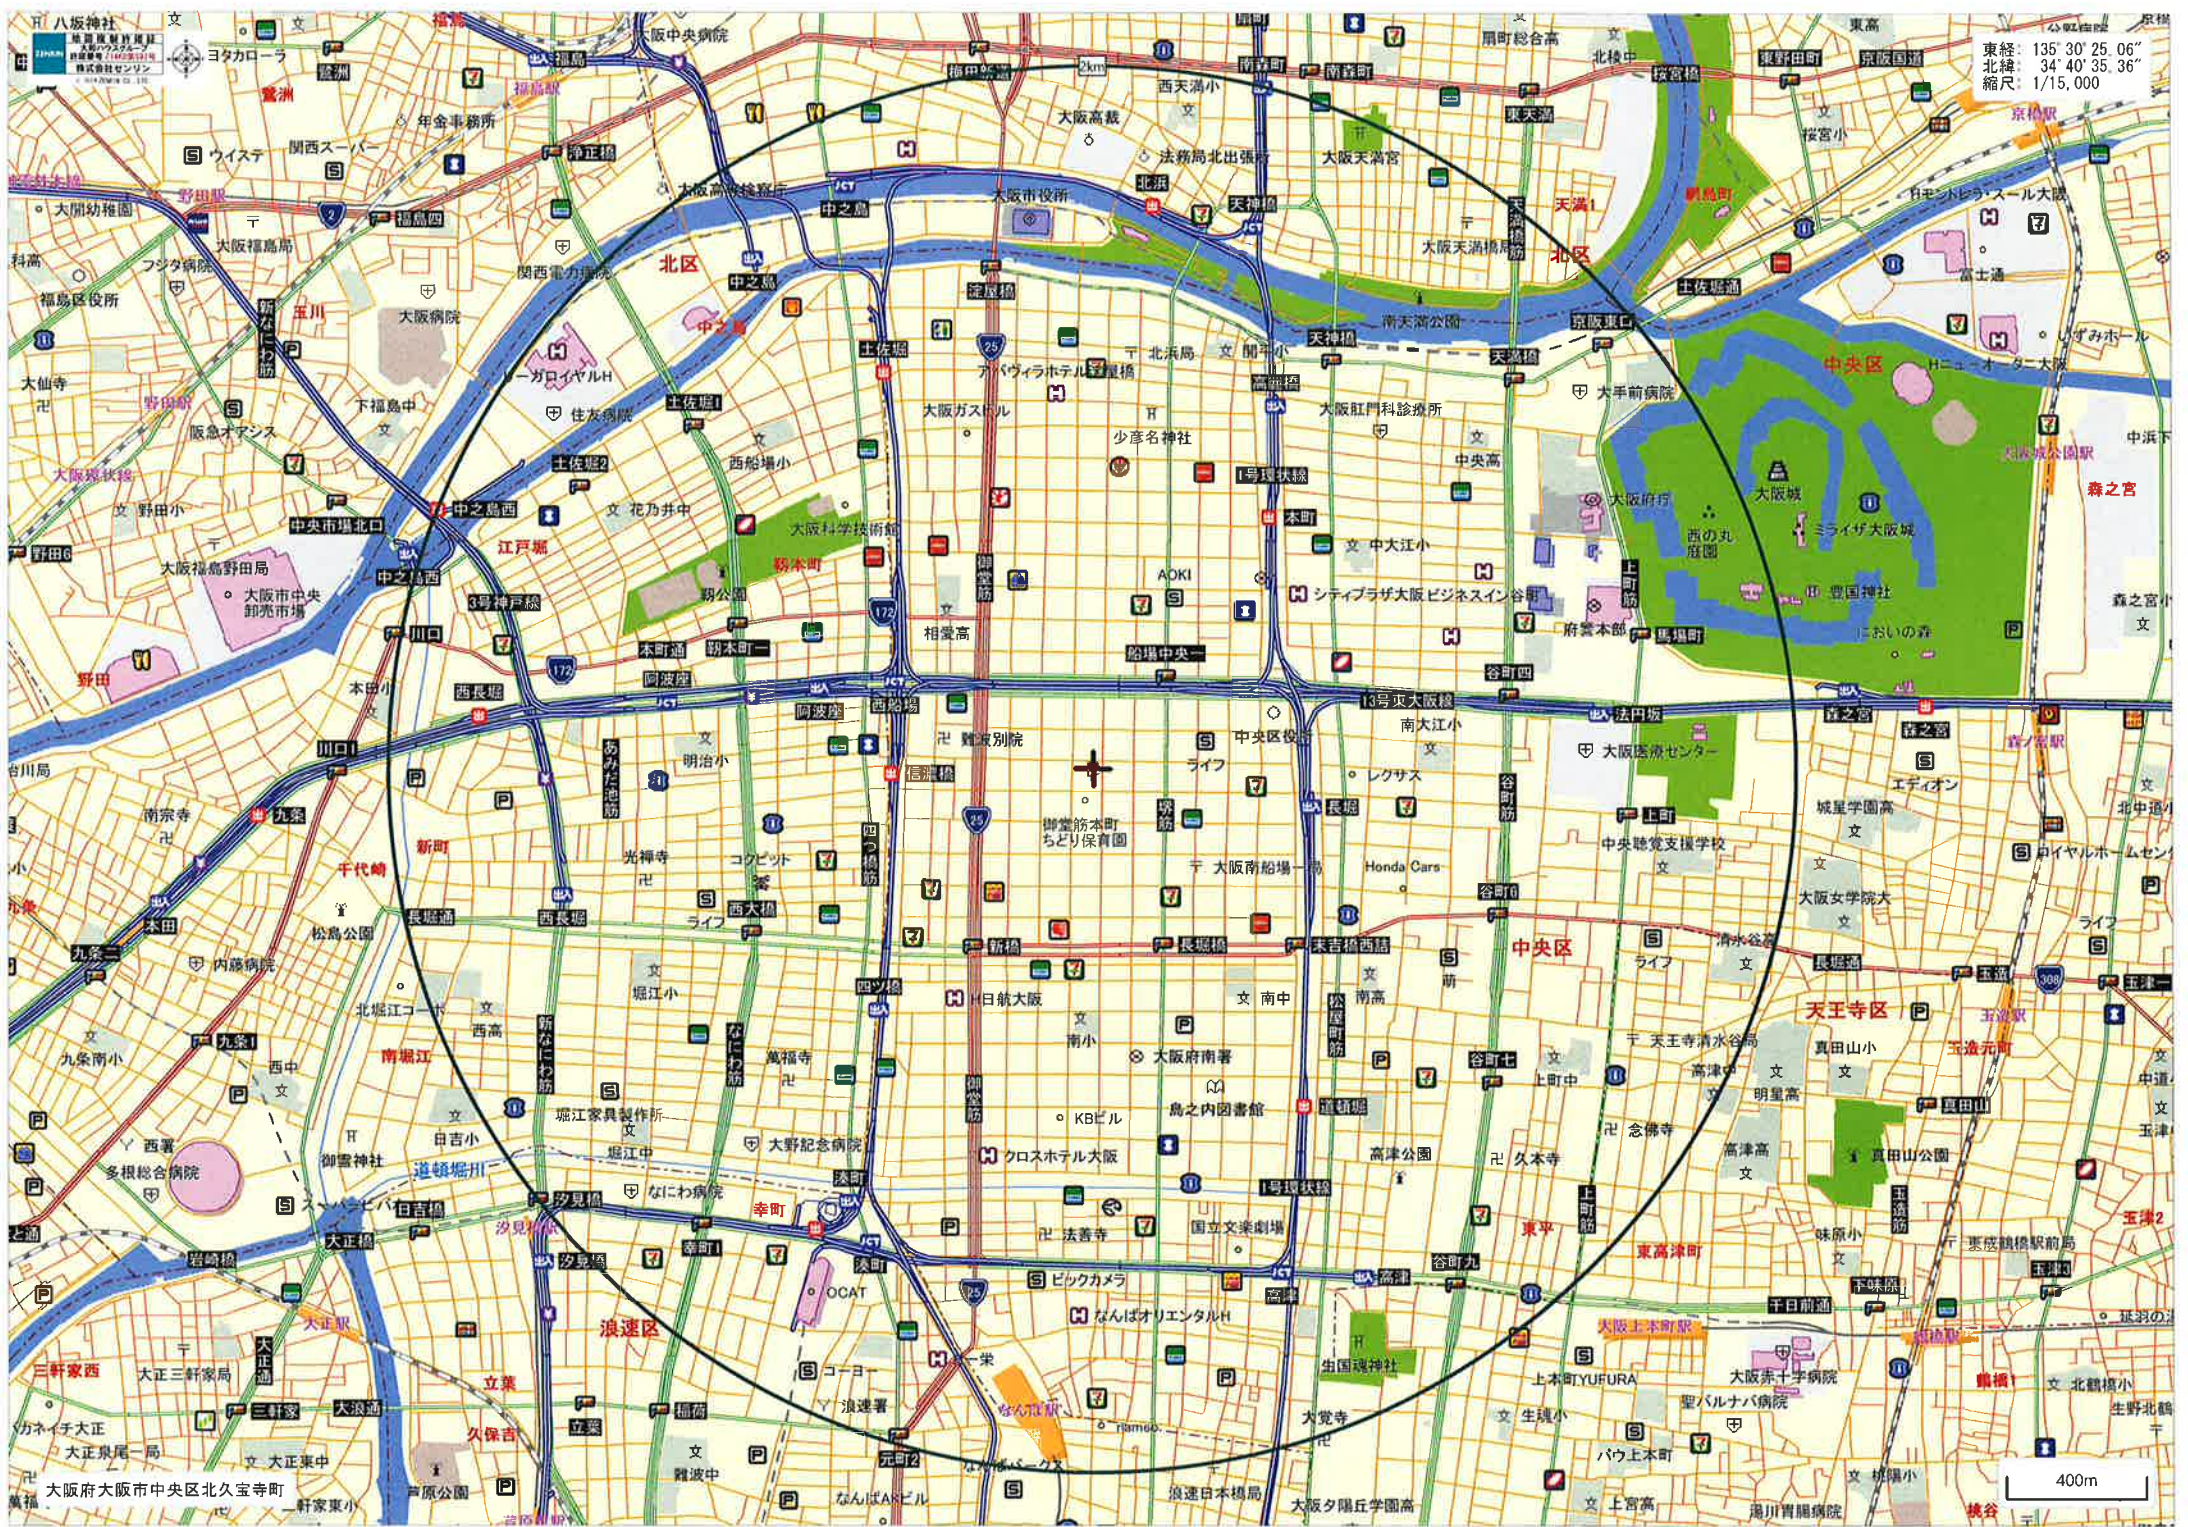

東経: 135° 30' 25.06"
北緯: 34° 40' 35.36"
縮尺: 1/15,000

400m

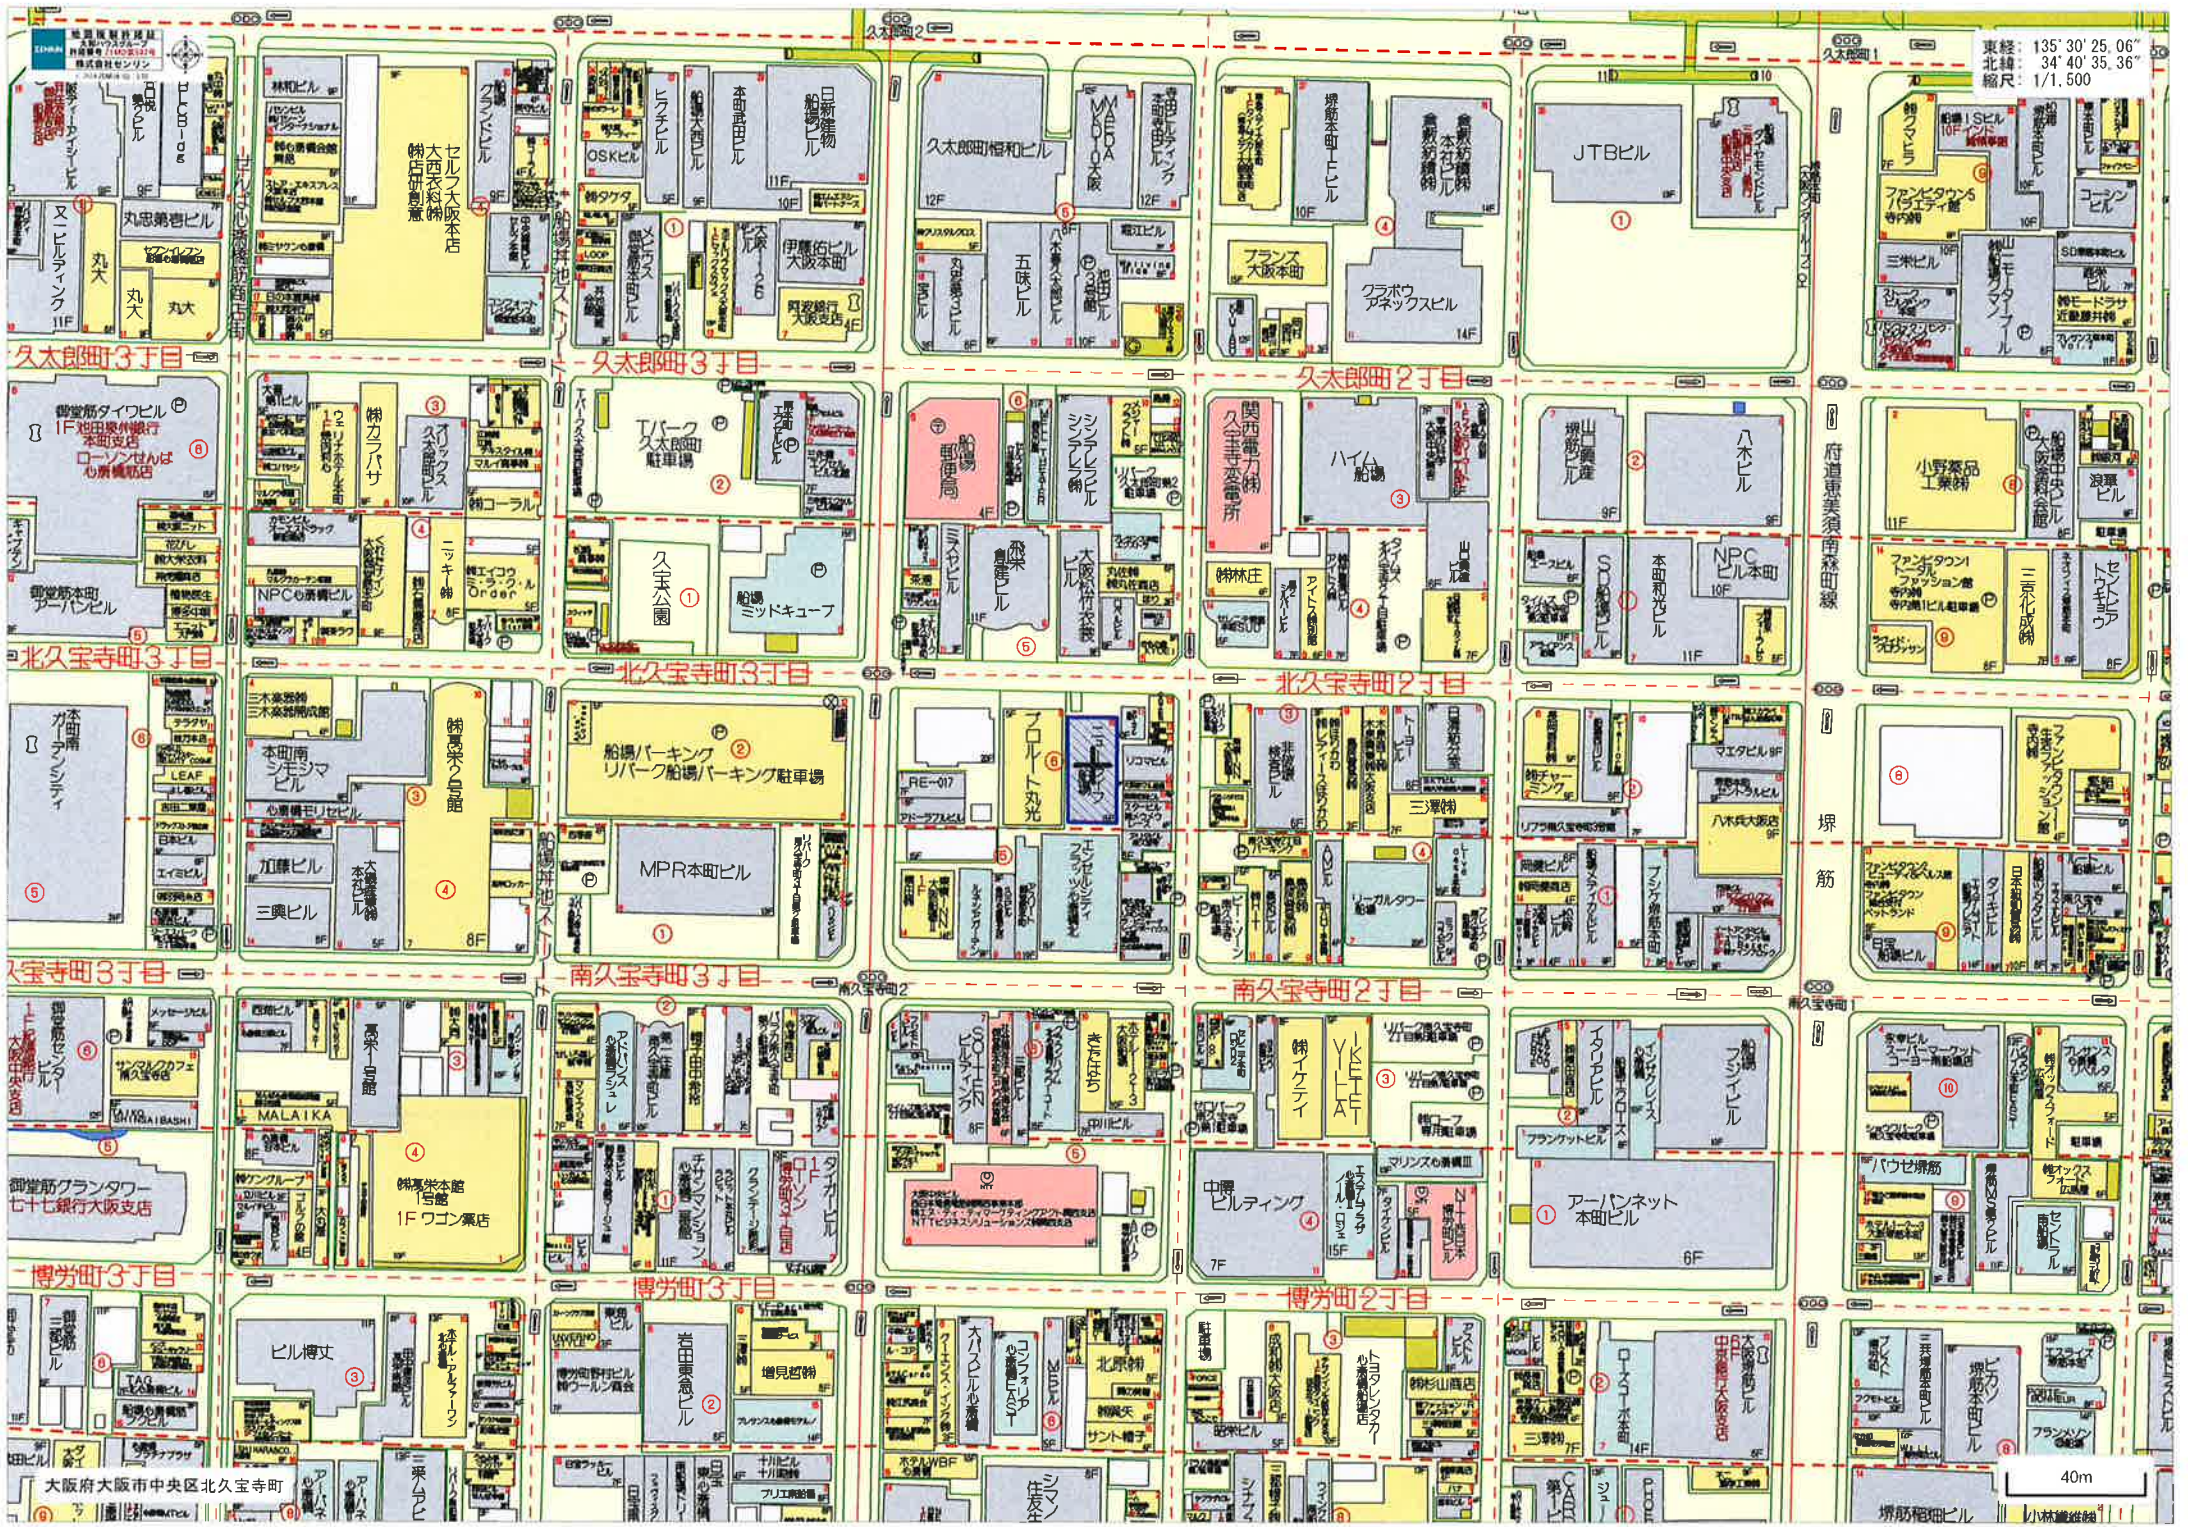

久太郎町3丁目

久太郎町3丁目

久太郎町2丁目

北久宝寺町3丁目

北久宝寺町3丁目

北久宝寺町2丁目

久宝寺町3丁目

南久宝寺町3丁目


南久宝寺町2丁目

博労町3丁目

博労町3丁目

博労町2丁目

東経: 135° 30' 25.06"
北緯: 34° 40' 35.36"
縮尺: 1/500

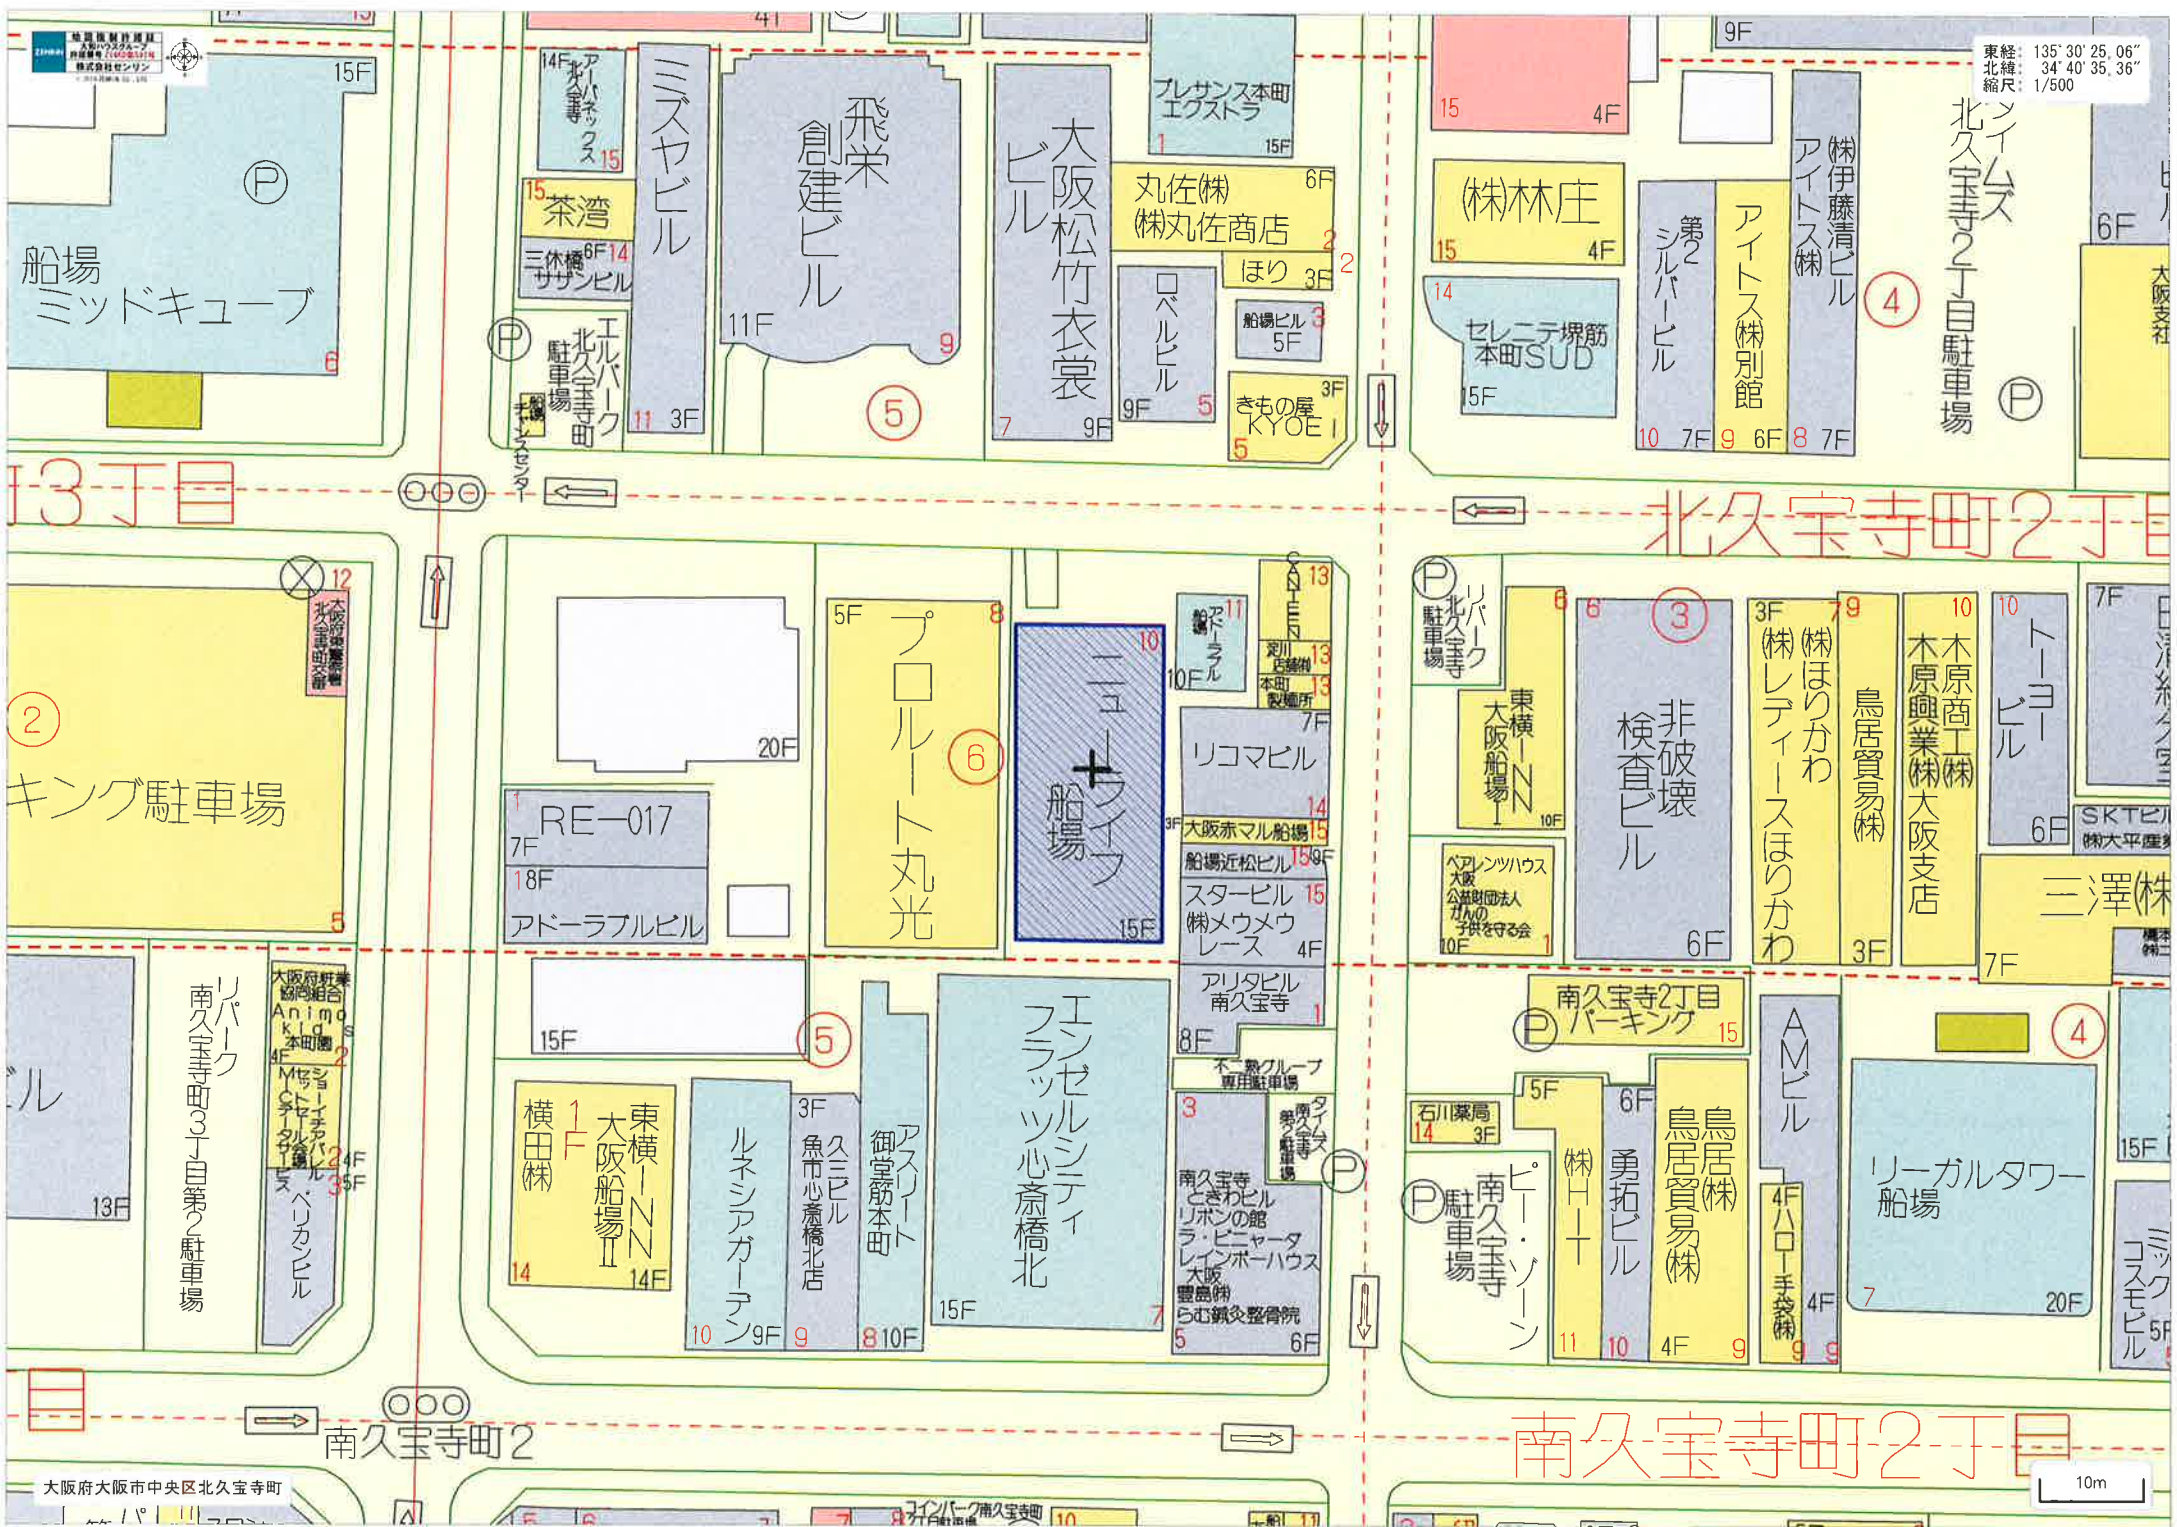

13丁目

北久宝寺町2丁目

南久宝寺町2丁目

大阪府大阪市中央区北久宝寺町

10m

船場
ミッドキューブ

キング駐車場

リパーク
南久宝寺町3丁目第2駐車場

アパル
北久宝寺
14F
15F
茶湾
三休橋
サンビル
6F
14F
エルパーク
北久宝寺
駐車場
11F
3F

飛米
創建ビル
11F
9F

大阪松竹衣裳
ビル
7F
9F

丸佐(株)
丸佐商店
6F
2F
ほり
3F
船場ビル
5F
3F
きもの屋
KYOEI
3F
5F

株林庄
15F
4F
セレニテ堺筋
本町SUD
14F
15F

株伊藤清ビル
アイトス(株)
アイトス(株)別館
シルバビル
10F
7F
9F
6F
8F
7F

北久宝寺2丁目駐車場
パ
大阪支社
6F

RE-017
7F
18F
アドーラブルビル

プロルート丸光
5F
8F

船場
ニュー
15F

リコマビル
大阪赤マル船場
船場近松ビル
スタービル
株メウメウ
レース
4F
アラタビル
南久宝寺
8F

非破壊
検査ビル
6F

株ほりかわ
株レイディースほりかわ
3F
7F
9F
3F

木原商工(株)
木原興業(株)大阪支店
鳥居貿易(株)
トヨヨー
ビル
6F
7F
三澤(株)
SKTビル
株大平産

横田(株)
1F
14F

ルネシアガーデン
10F
9F
9F
3F
久三ビル
魚市中心斎橋北店
御堂筋本町
8F
10F

エンゼルシティ
フラッツ心斎橋北
15F
7F

南久宝寺
とさわビル
リボンの館
ラ・ビニャータ
レインポーハウス
大阪
豊島(株)
らら鍼灸整骨院
6F
5F

南久宝寺2丁目
パーキング
15F
石川薬局
14F
3F
南久宝寺
駐車場
南久宝寺
P
南久宝寺
P
南久宝寺
P
南久宝寺
P

鳥居(株)
鳥居貿易(株)
勇拓ビル
AMビル
4F
4F
4F
9F
9F

リーガルタワー
船場
7F
20F
ミツク
ビル
5F