


両面
案内看板 中継器 サーチャイト
P看板
一次電源
集中精算機

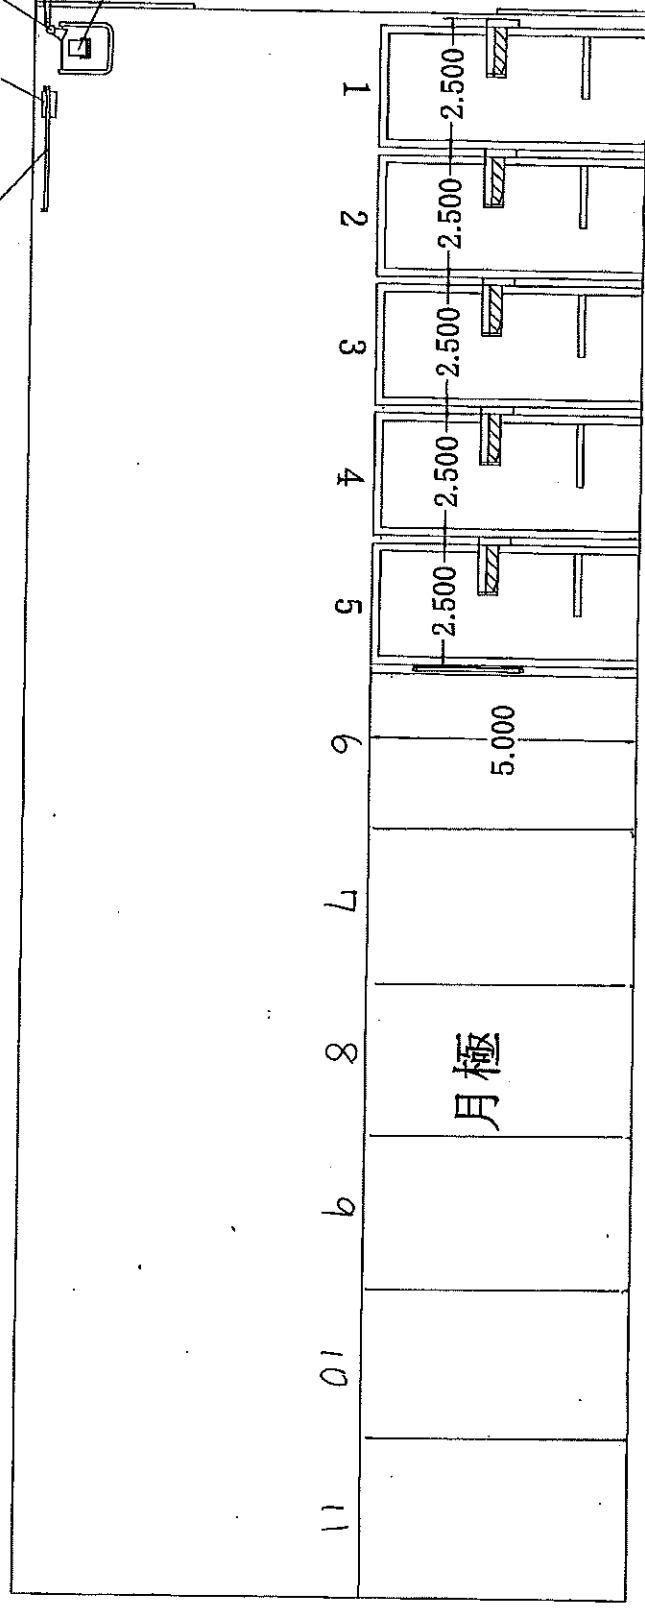

| | | | |
|----------------|----|----------------|------------|
| 図 名 | | 称 | |
| 株式会社エイブルパーキング機 | | エイブルパーキング喜志町第1 | |
| 駐車場機器設置図 | | | |
| 台数 | 承認 | 製図 | 縮尺 |
| 5台 | | 栄岩 | 1/100 |
| | | 作成年月日 | 2007/12/12 |
| I T C | | | |

※実際寸法と異なる場合、
現状有姿のお引渡しとします。