


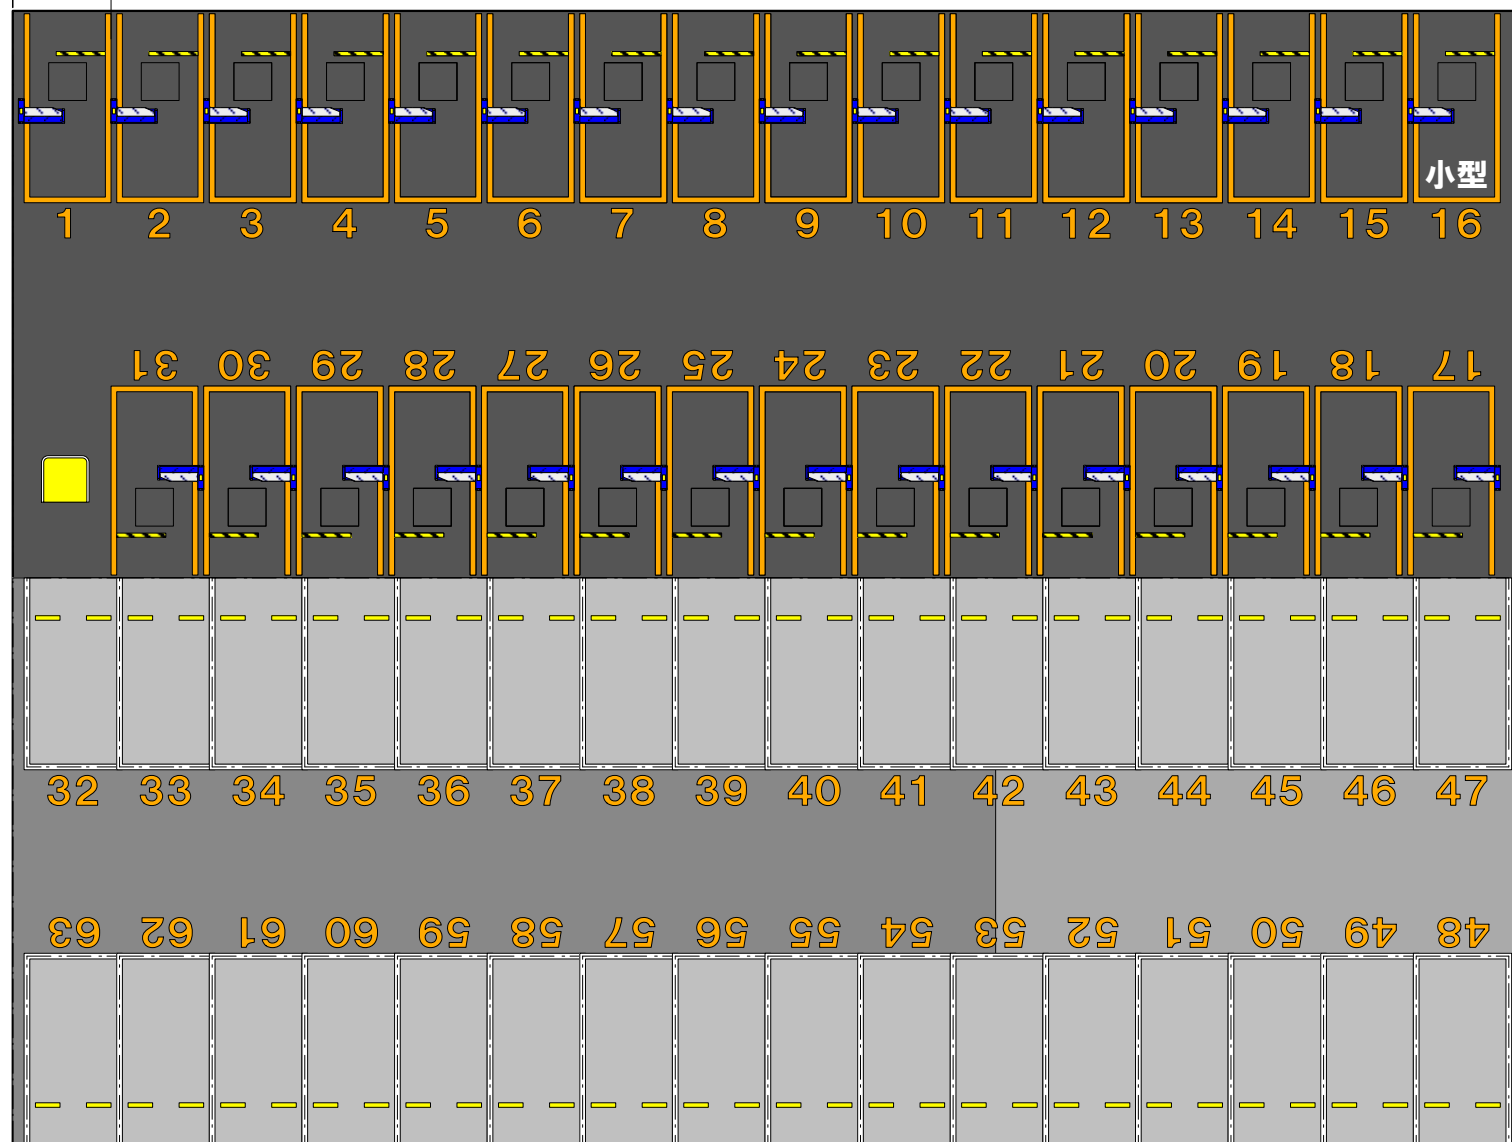

12000 2600 2450 2450 2450 2450 2450 2450 2450 2450 2450 2450 2450 2450 2450 2450 2450 650 6000



株式会社 ファースト・トラスト

本社	〒310-0851 茨城県水戸市千波町4-6-1-8	TEL 029-212-4666
千葉営業所	〒261-0012 千葉県千葉市美浜区磯辺3-2-9	TEL 043-278-2444
松戸営業所	〒270-2231 千葉県松戸市総台2-32-3	TEL 047-365-7444
宇都宮営業所	〒320-0847 栃木県宇都宮市滝谷町1-9-20 101号室	TEL 028-636-7444
高崎営業所	〒370-0826 群馬県高崎市蓮雀町1-02 小泉ビル D号室	TEL 027-322-9333
郡山営業所	〒963-8862 福島県郡山市菜根5-13-17 201号室	TEL 024-938-2666

特記事項

**水戸市城南3丁目3-4・3-5・3-13・3-14
ロック板式 31台 + 月極 32台 = 63台**

工事名

図面名

図面No.

作成年月日

縮尺
A3 1/200

承認	検図	作図
		鈴木