


P入間野田一20配置図

所在地:入間市大字野田字馬場184-1, 195, 196

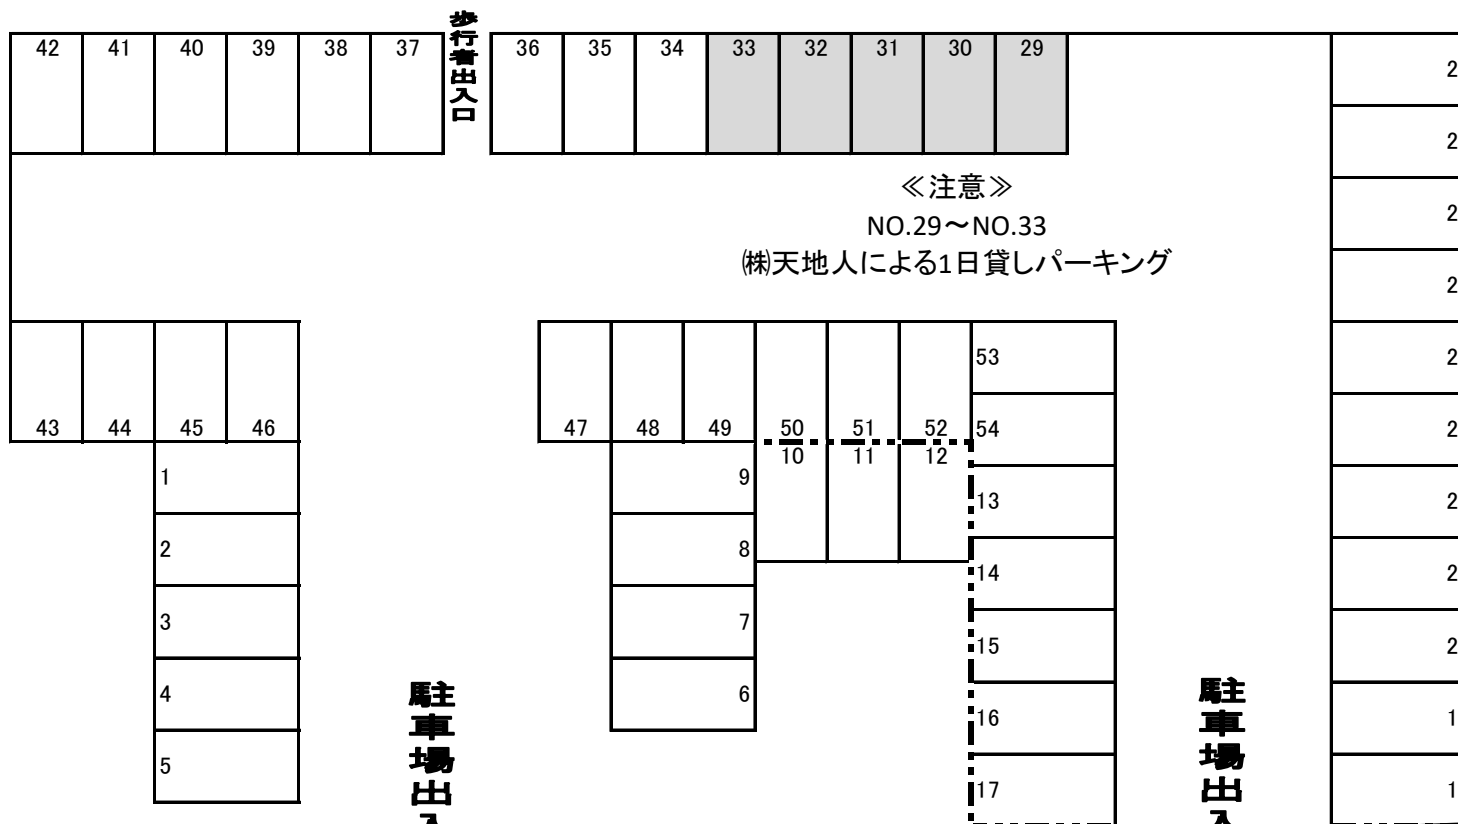

全54区画/砂利



駐車場出入口

駐車場出入口

道路

P入間野田一19

..... フェンス