
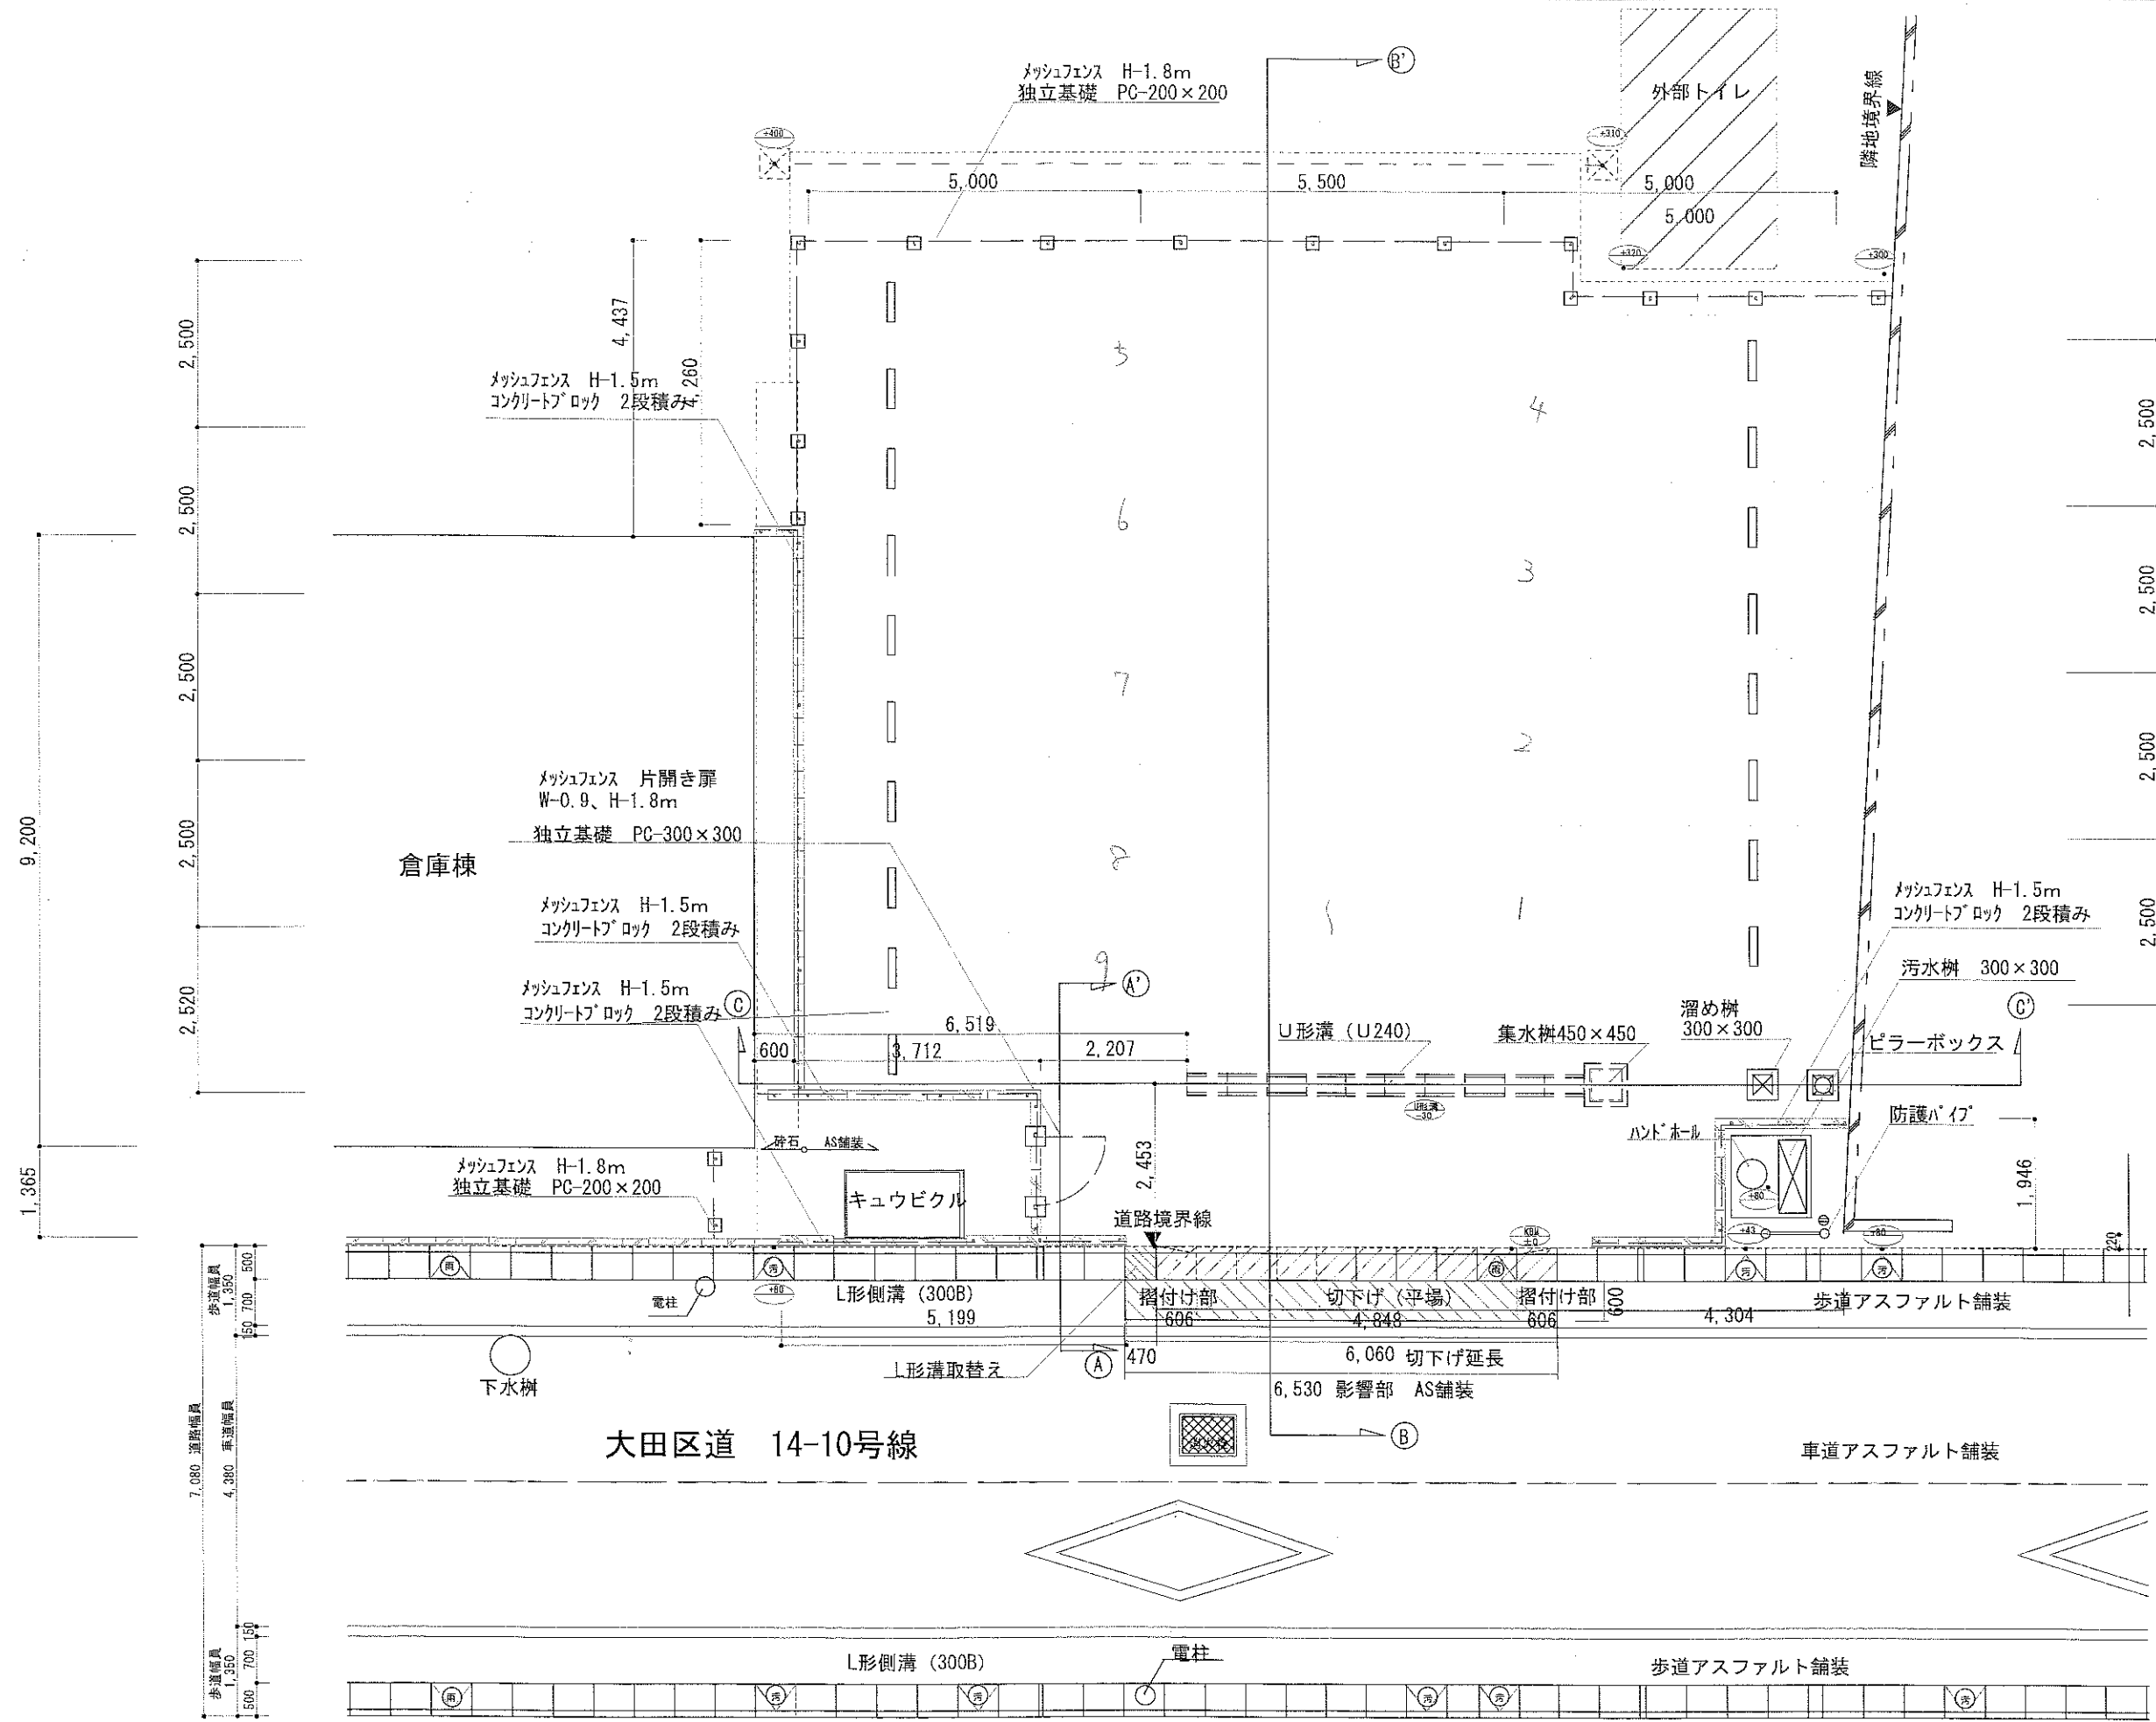


計画図

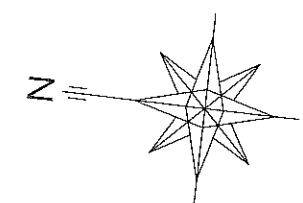

承認	審査	作成	件名	図名
----	----	----	----	----

駐車場新設工事 平面図

SCALE: 1/100

NO