


道路(国道9号線)幅員約13M

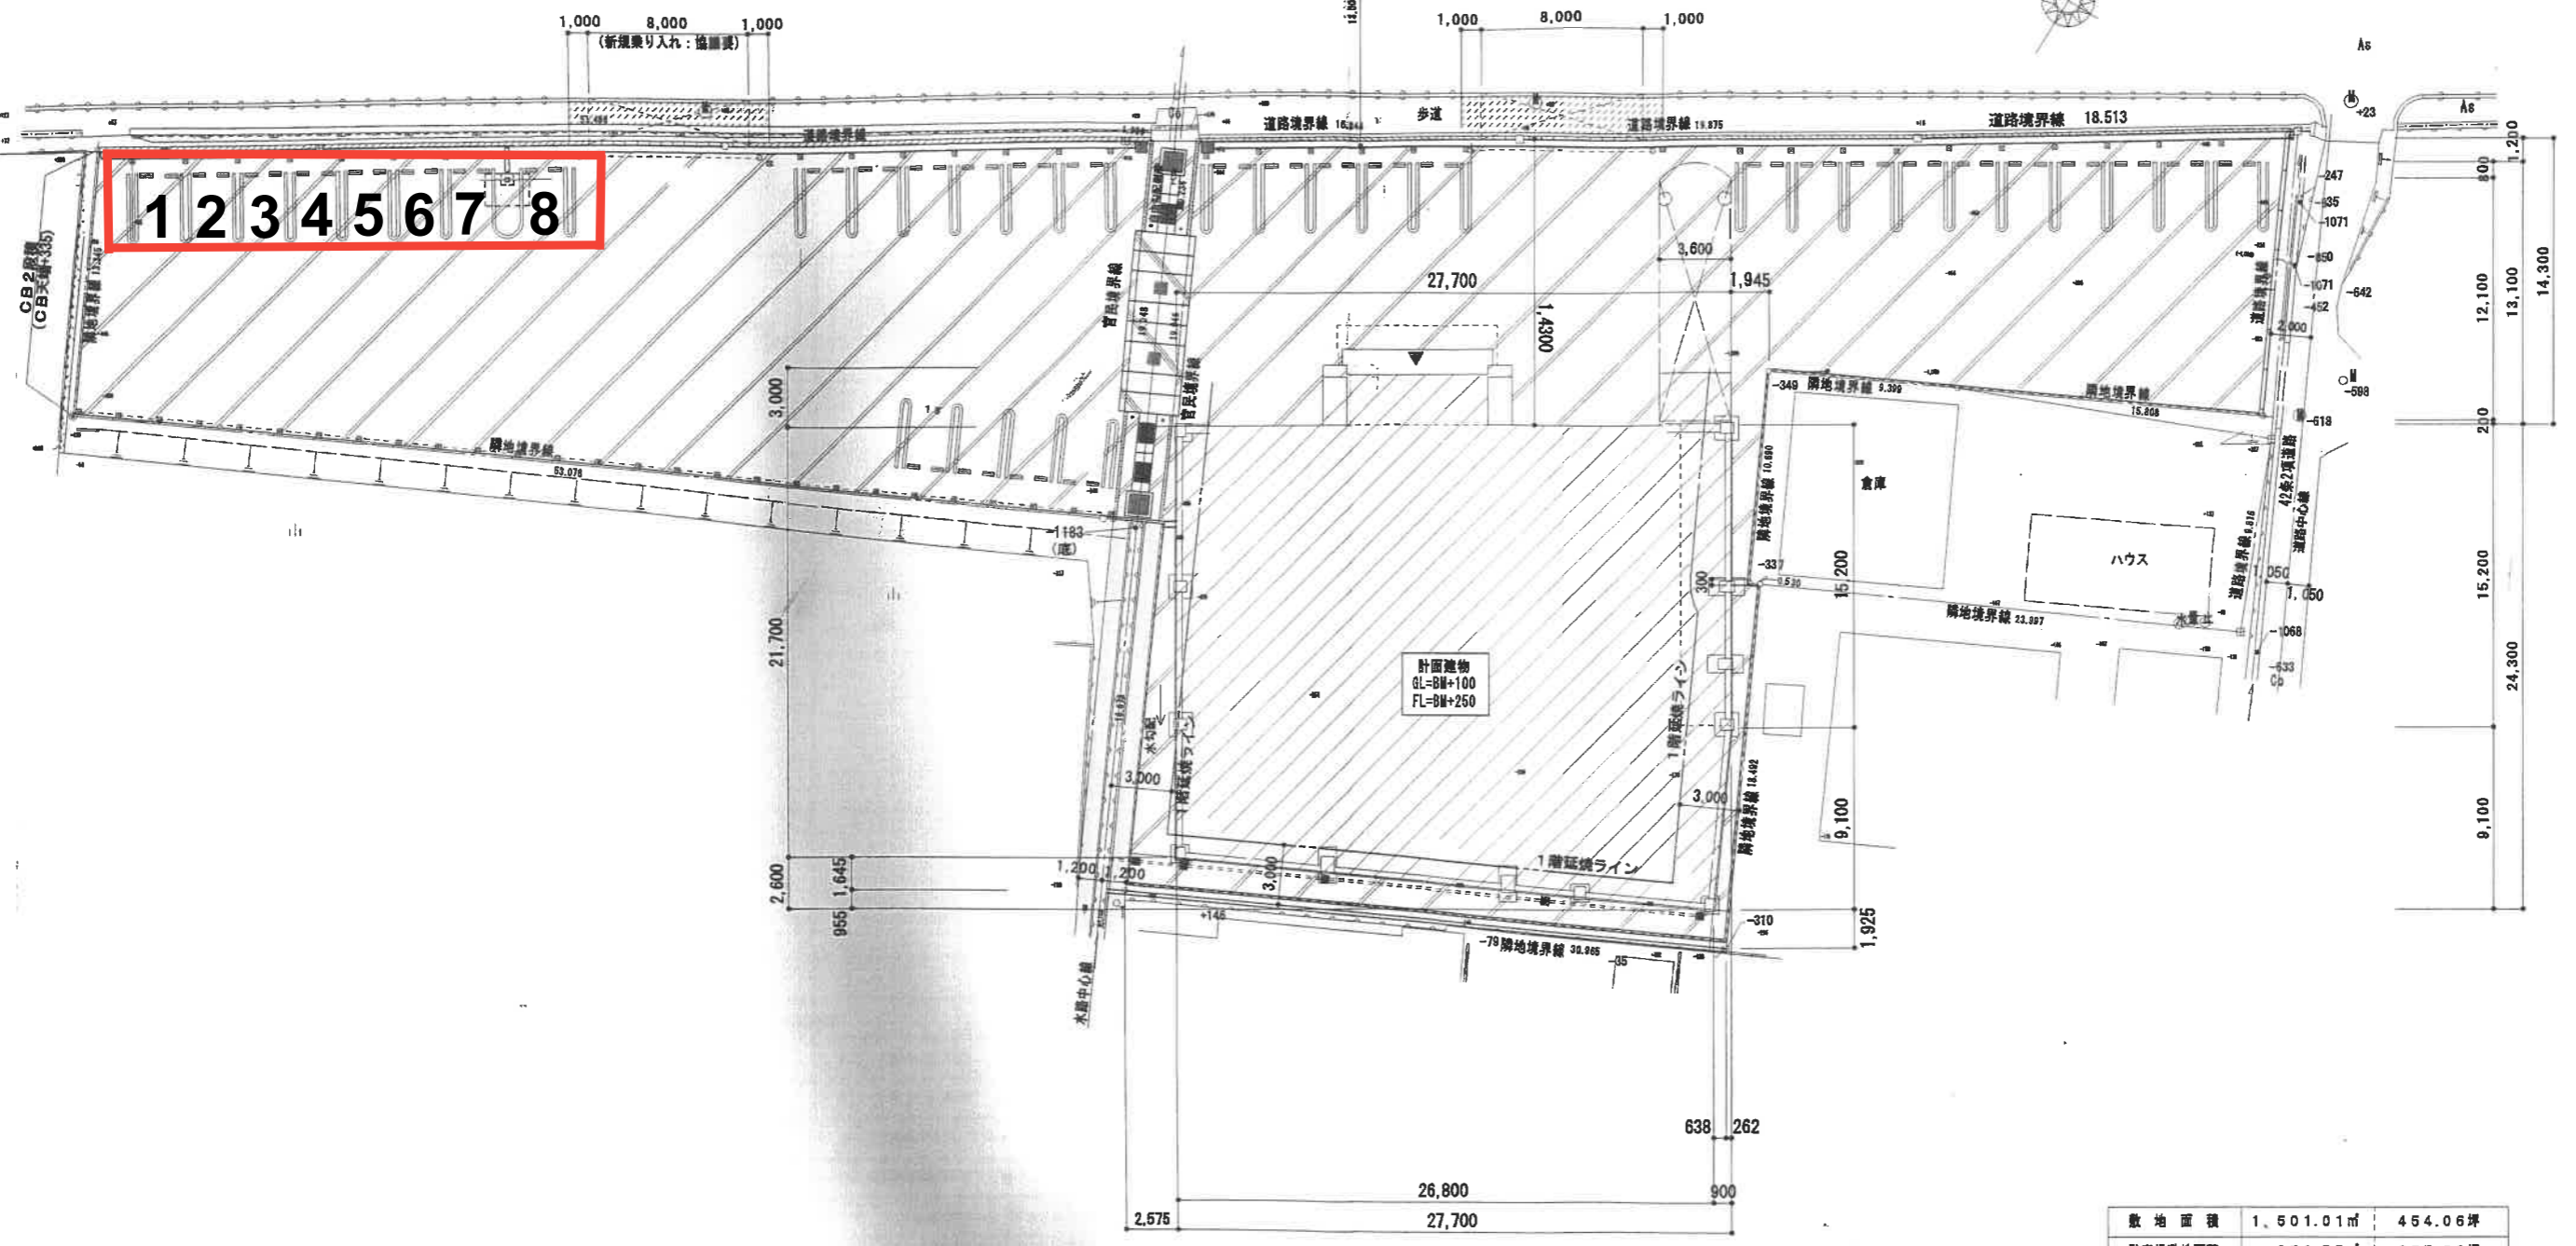

1 2 3 4 5 6 7 8

計画建物
GL=BM+100
FL=BM+250

外構図 S=1:250

敷地面積	1,501.01㎡	454.06坪
駐車場敷地面積	850.77㎡	257.36坪
建築面積	716.94㎡	216.87坪
1階床面積	661.50㎡	200.10坪
2階床面積	173.13㎡	52.37坪
PH階床面積	19.26㎡	5.82坪
延べ床面積	853.89㎡	258.30坪
売り場面積	596.42㎡	180.41坪
駐車台数	32台	