


# P入間南峯-01配置図

所在地: 入間市南峯130

道路

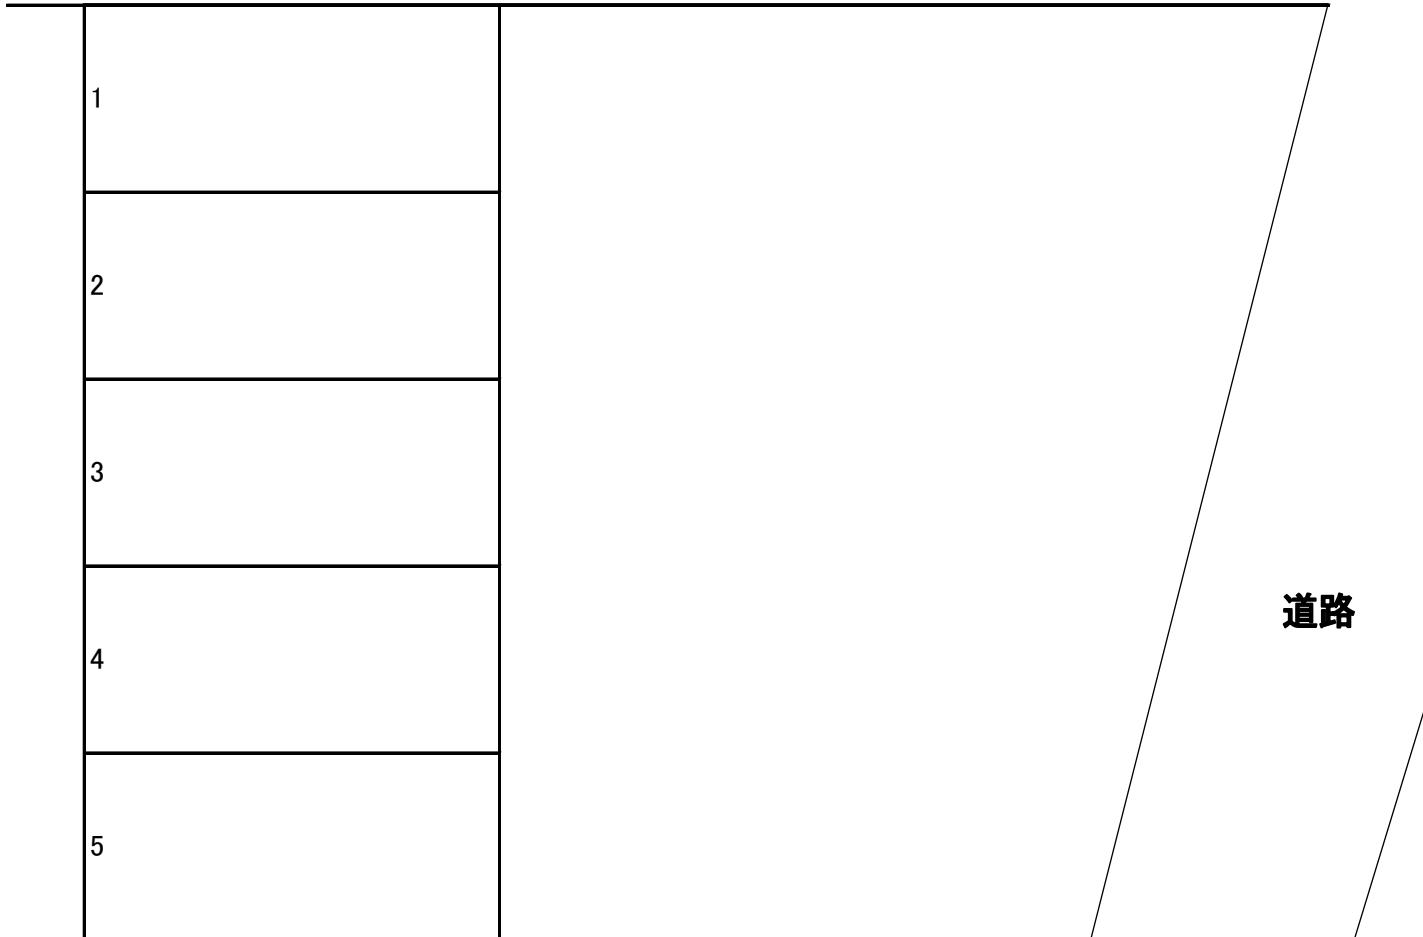

道路

全5区画 / 砂利