


大岩町字佃26 駐車場 配置図

新幹線
軌道敷

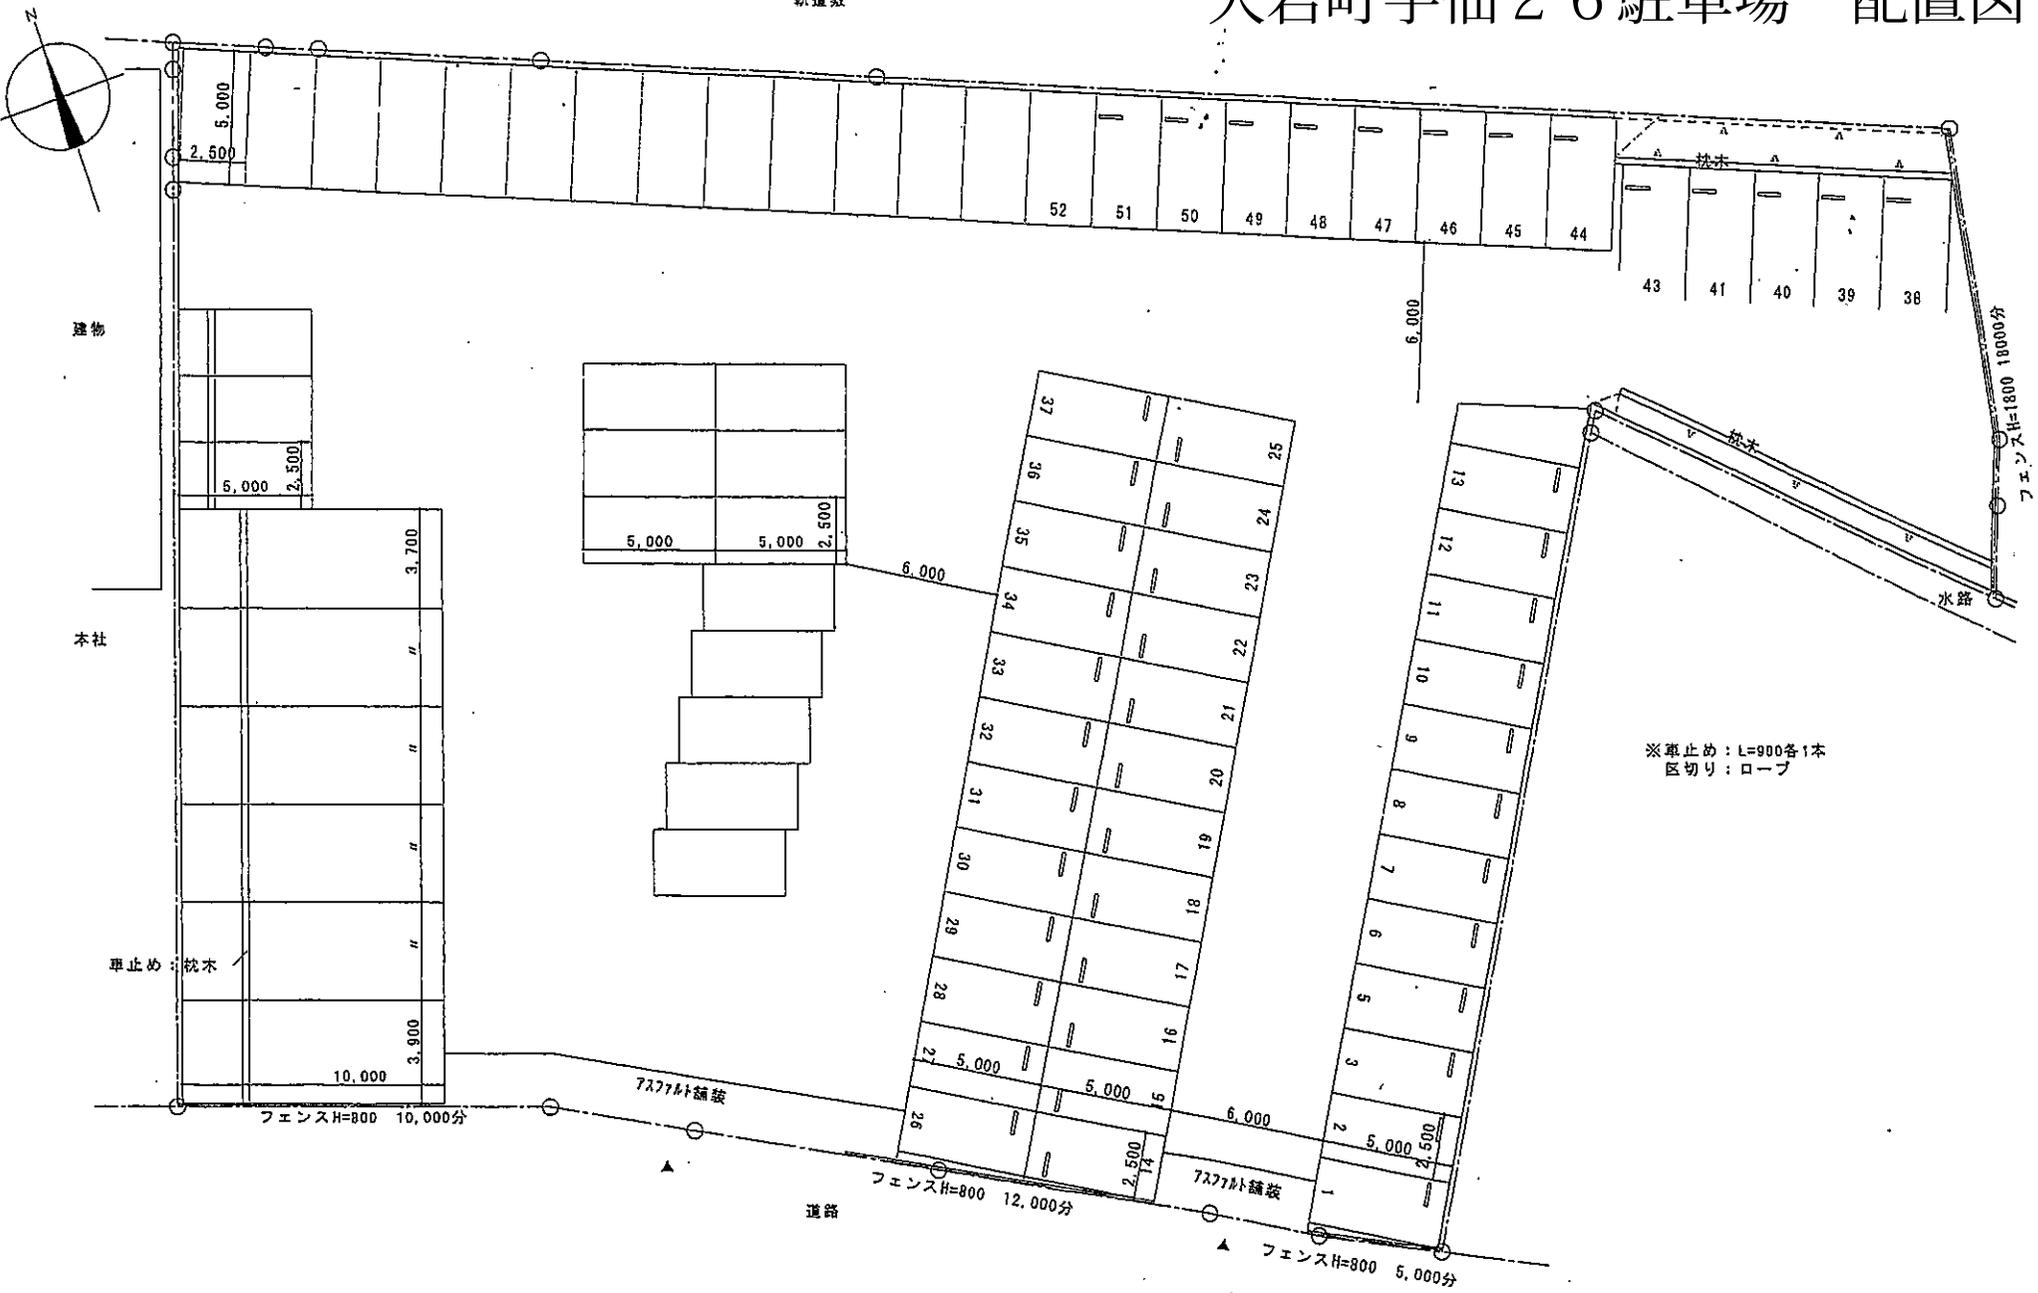

※車止め：L=900各1本
区切り：ロープ