

細田駐車場設備関係配置図


H13. 4. 1 千堂事第71-15

東京都葛飾区細田1-575-2 (360㎡)

収容台数 20台 (欠番 4)

- ⇨ 看板
- ⇨ 財産票
- ⊗ ⇨ 緊急連絡先
- 路面 ⇨ 砕石
- 区画線 ⇨ ロープ
- ※照明設備なし

金 町 支 線

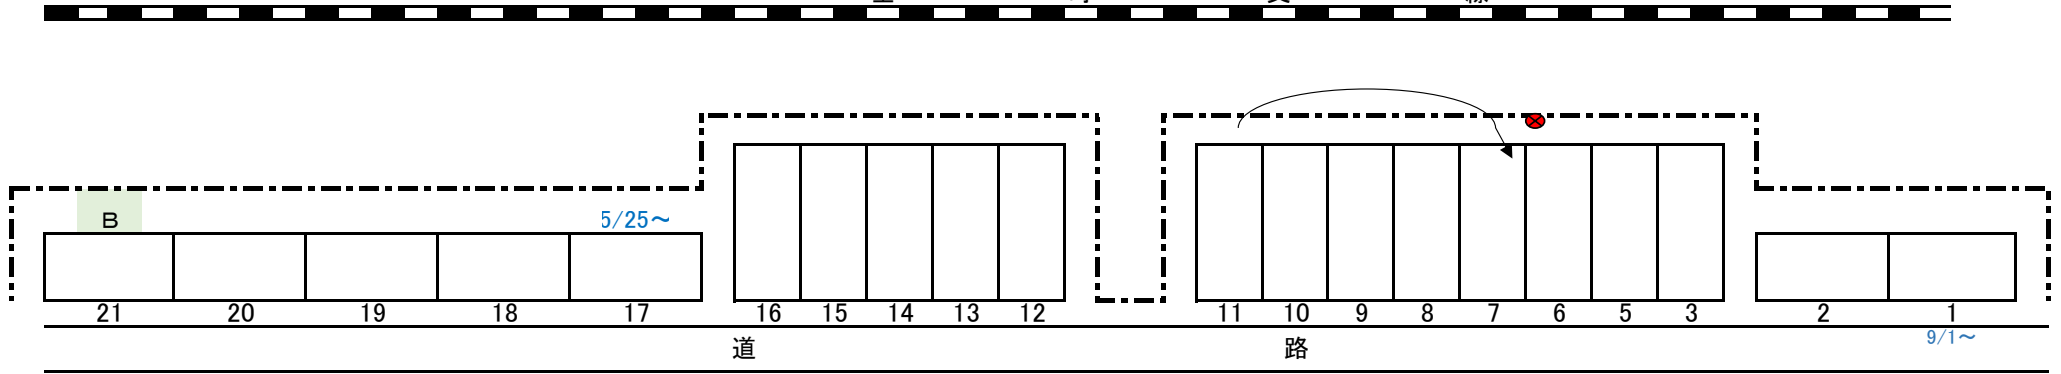

金町方

新小岩方