市川東第1駐車場・納戸設備関係配置図

市川市新田1－1269－2外 （2，179㎡）

H7.6／1 事事第 615　　駐車台数　　収容台数　75台　　欠番　（№4、42）
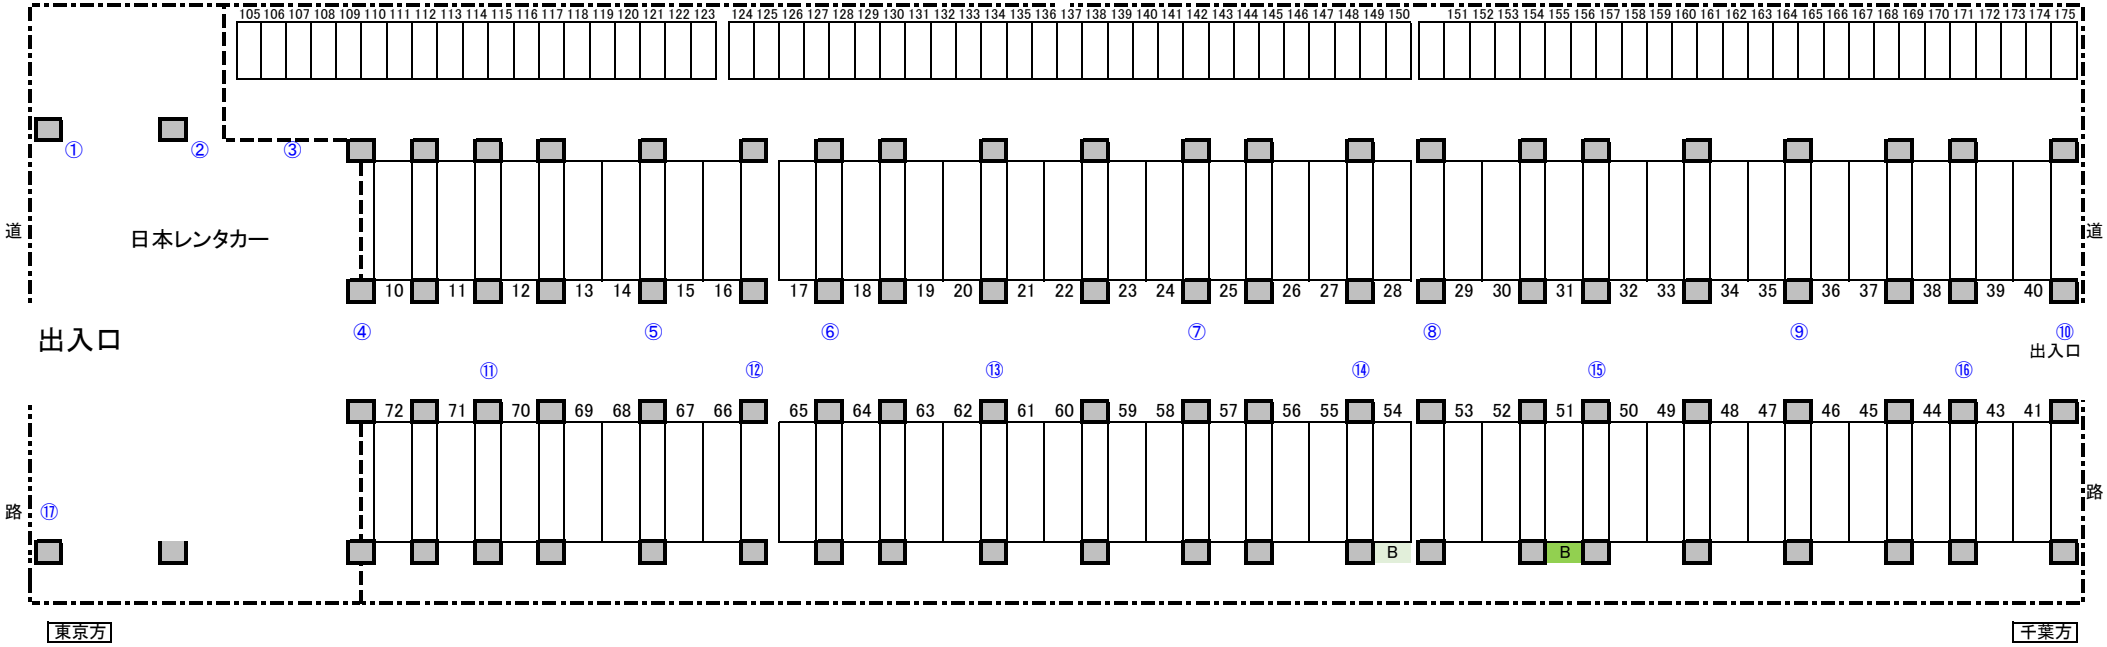
納戸総数　75戸　市川市新田1－1392－2外　（185㎡）　2．4㎡　NBN－25　1790(間口)×1370(奥行)