


N  
4  
+

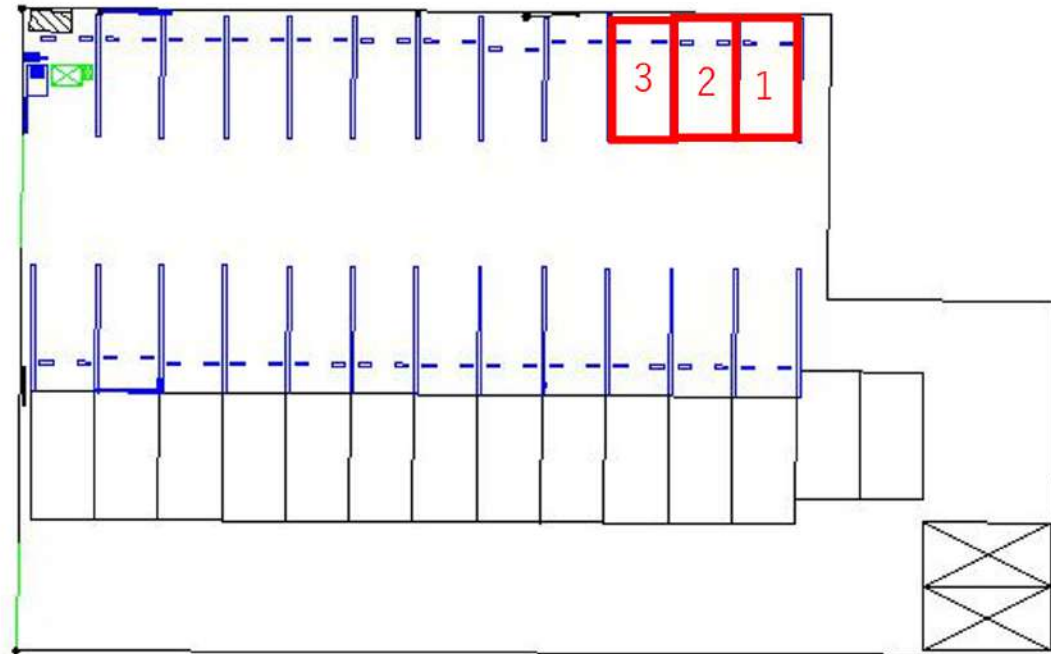

○設計プラン  
・車室23台 ・面積919m<sup>2</sup>

住所	茨城県龍ケ崎市佐貫三丁目11番4			
駐車場名	スペースECO 佐貫駅前第5			
縮尺	1/300			
作成日	平成27年6月22日	設計	検図	承認
工期	平成27年7月13日~16日			
機材搬入日	平成27年7月13日 11時			
オープン日	平成27年7月17日			