


P入間小谷田-04配置図

所在地: 入間市小谷田1518-95、-96

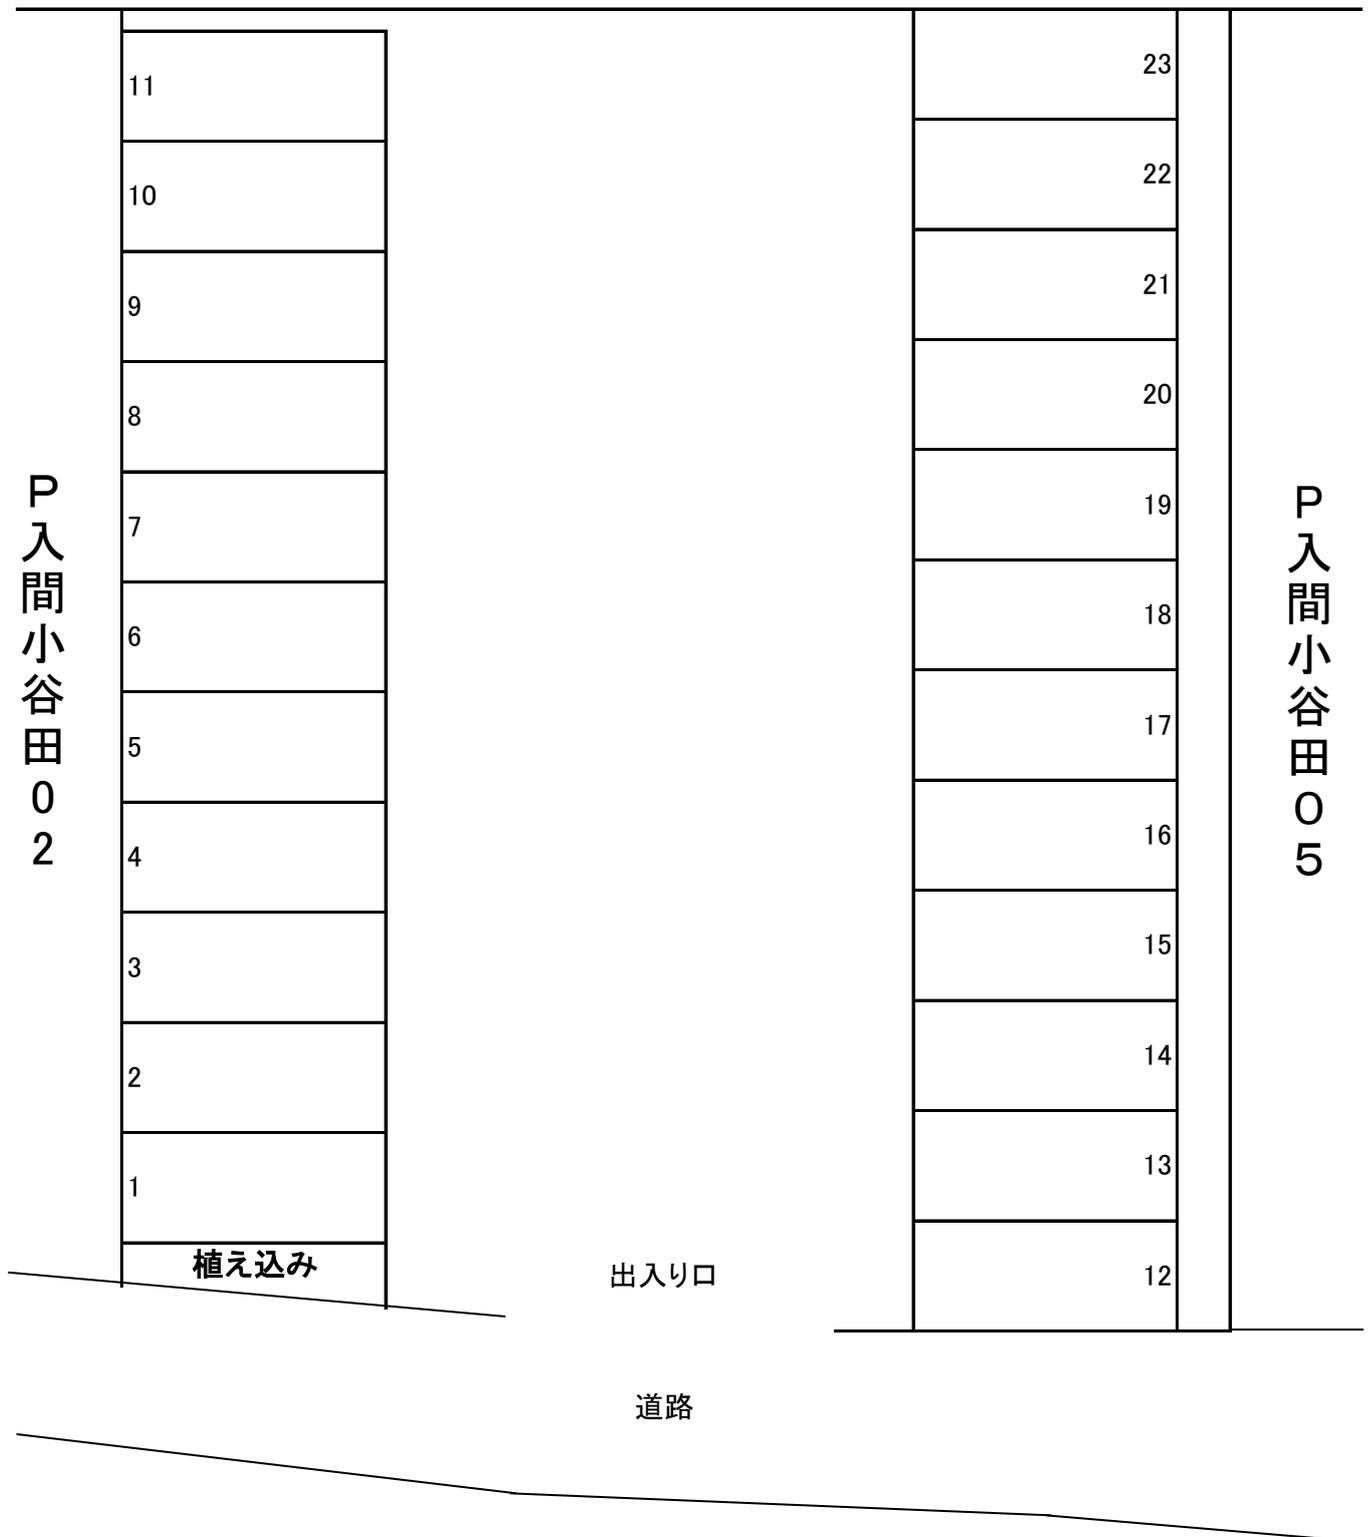

全23区画/舗装/現地区画番号有/外周フェンス囲み