


# 箸蔵駅月極駐車場

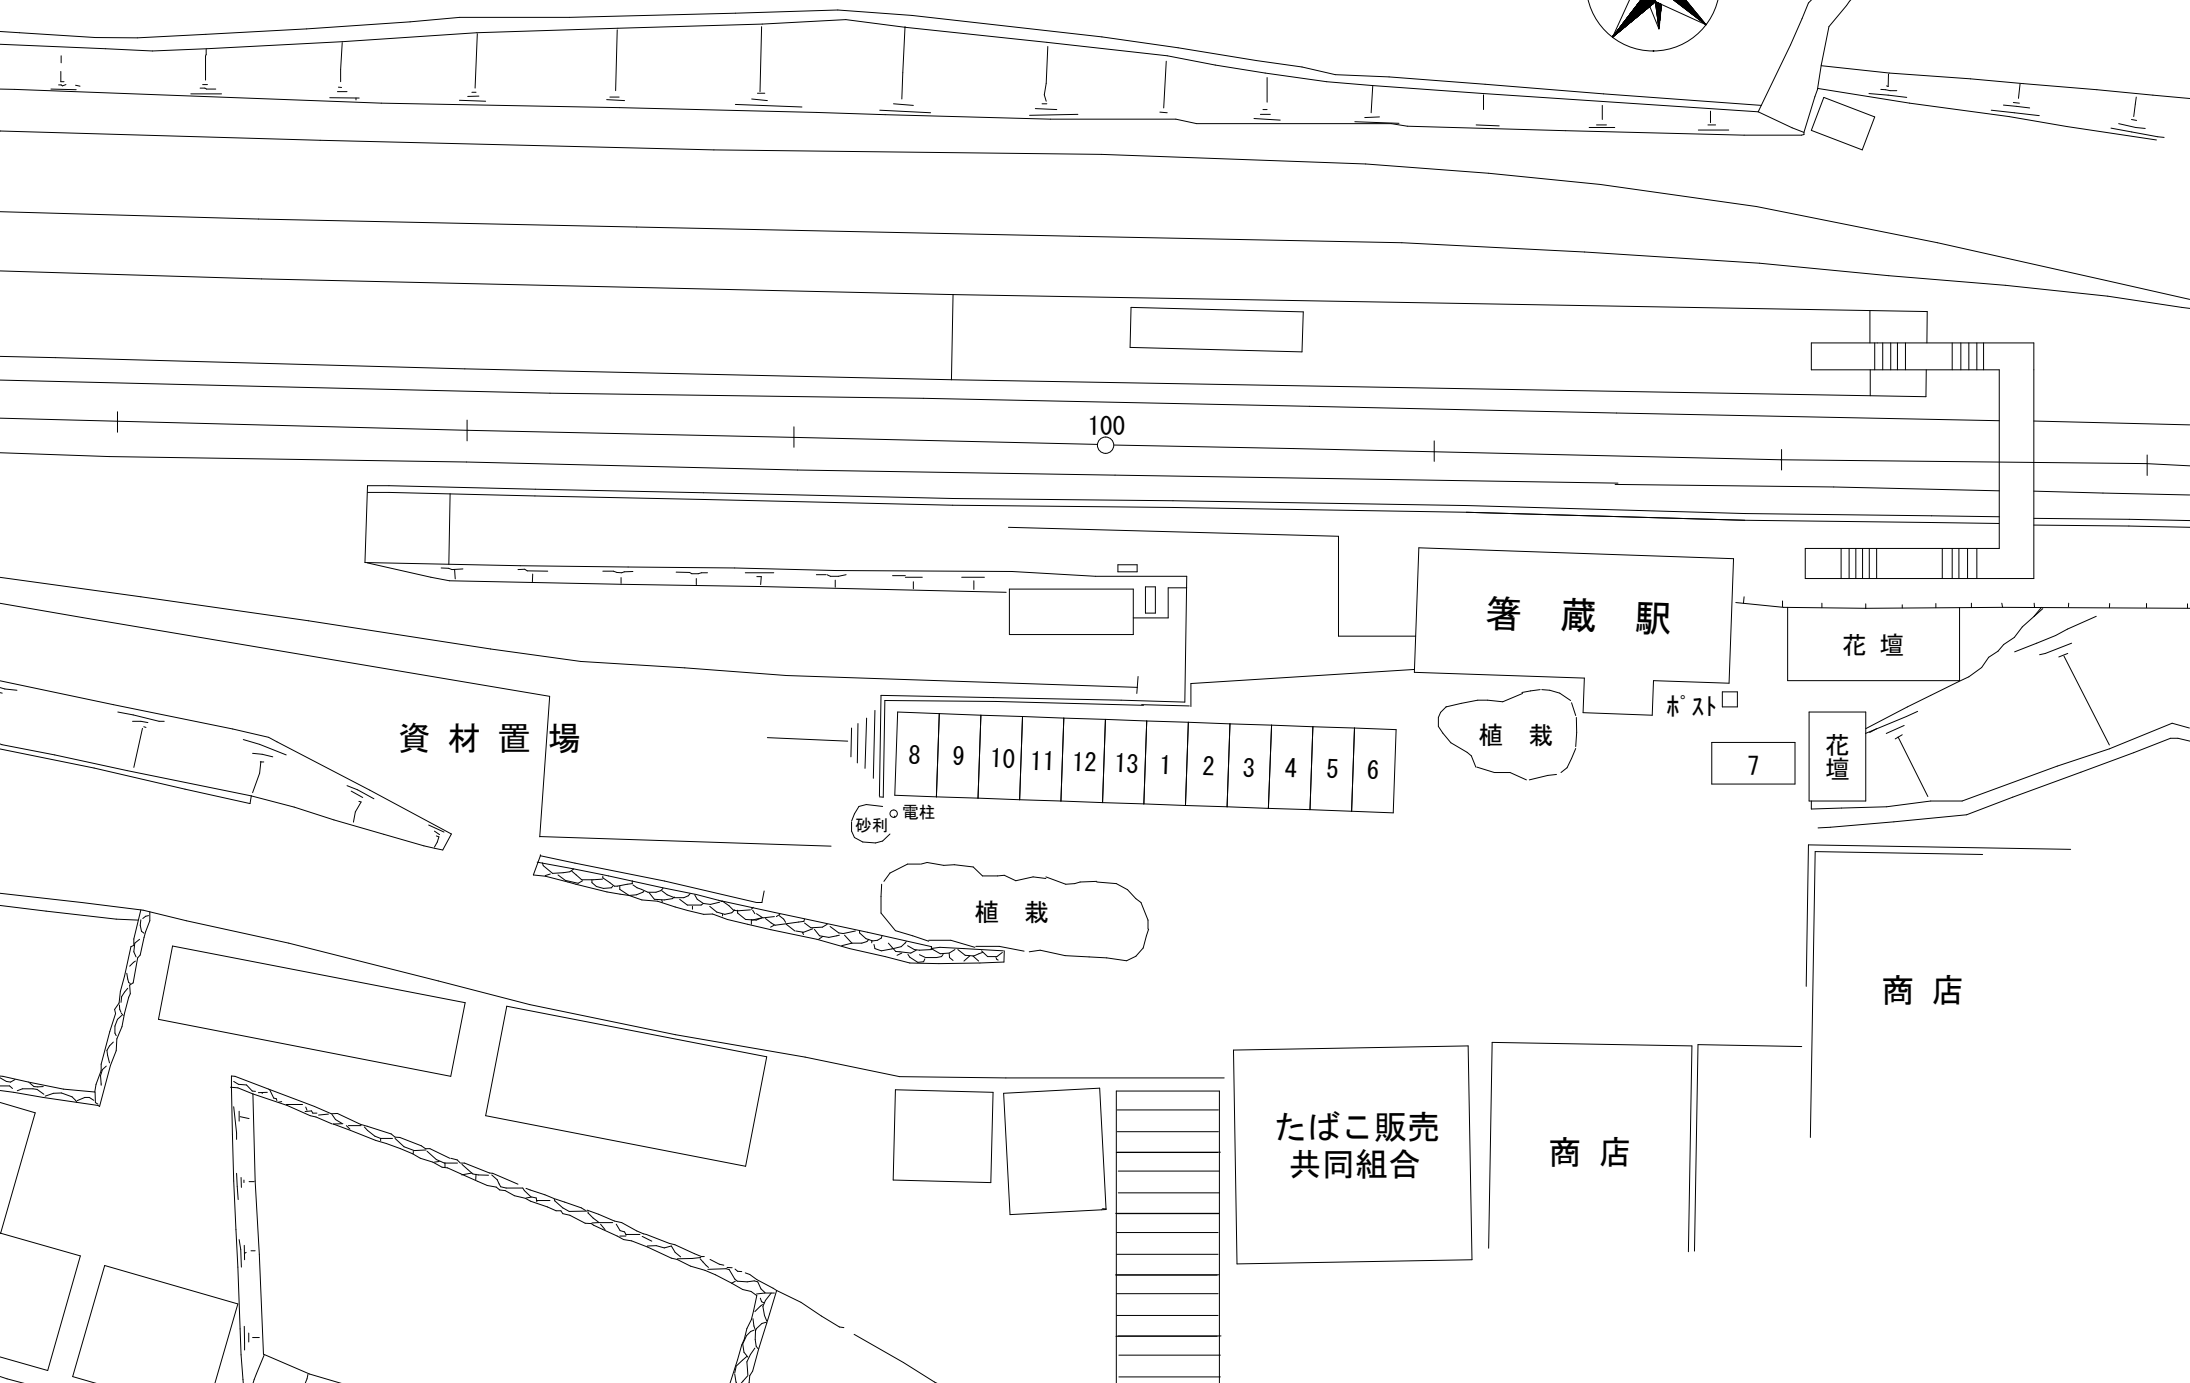

資材置場

電柱  
砂利

8 9 10 11 12 13 1 2 3 4 5 6

植栽

箸蔵駅

ポスト

植栽

7

花壇

花壇

商店

たばこ販売  
共同組合

商店

100