




# 穴吹駅月極駐車場（東側）

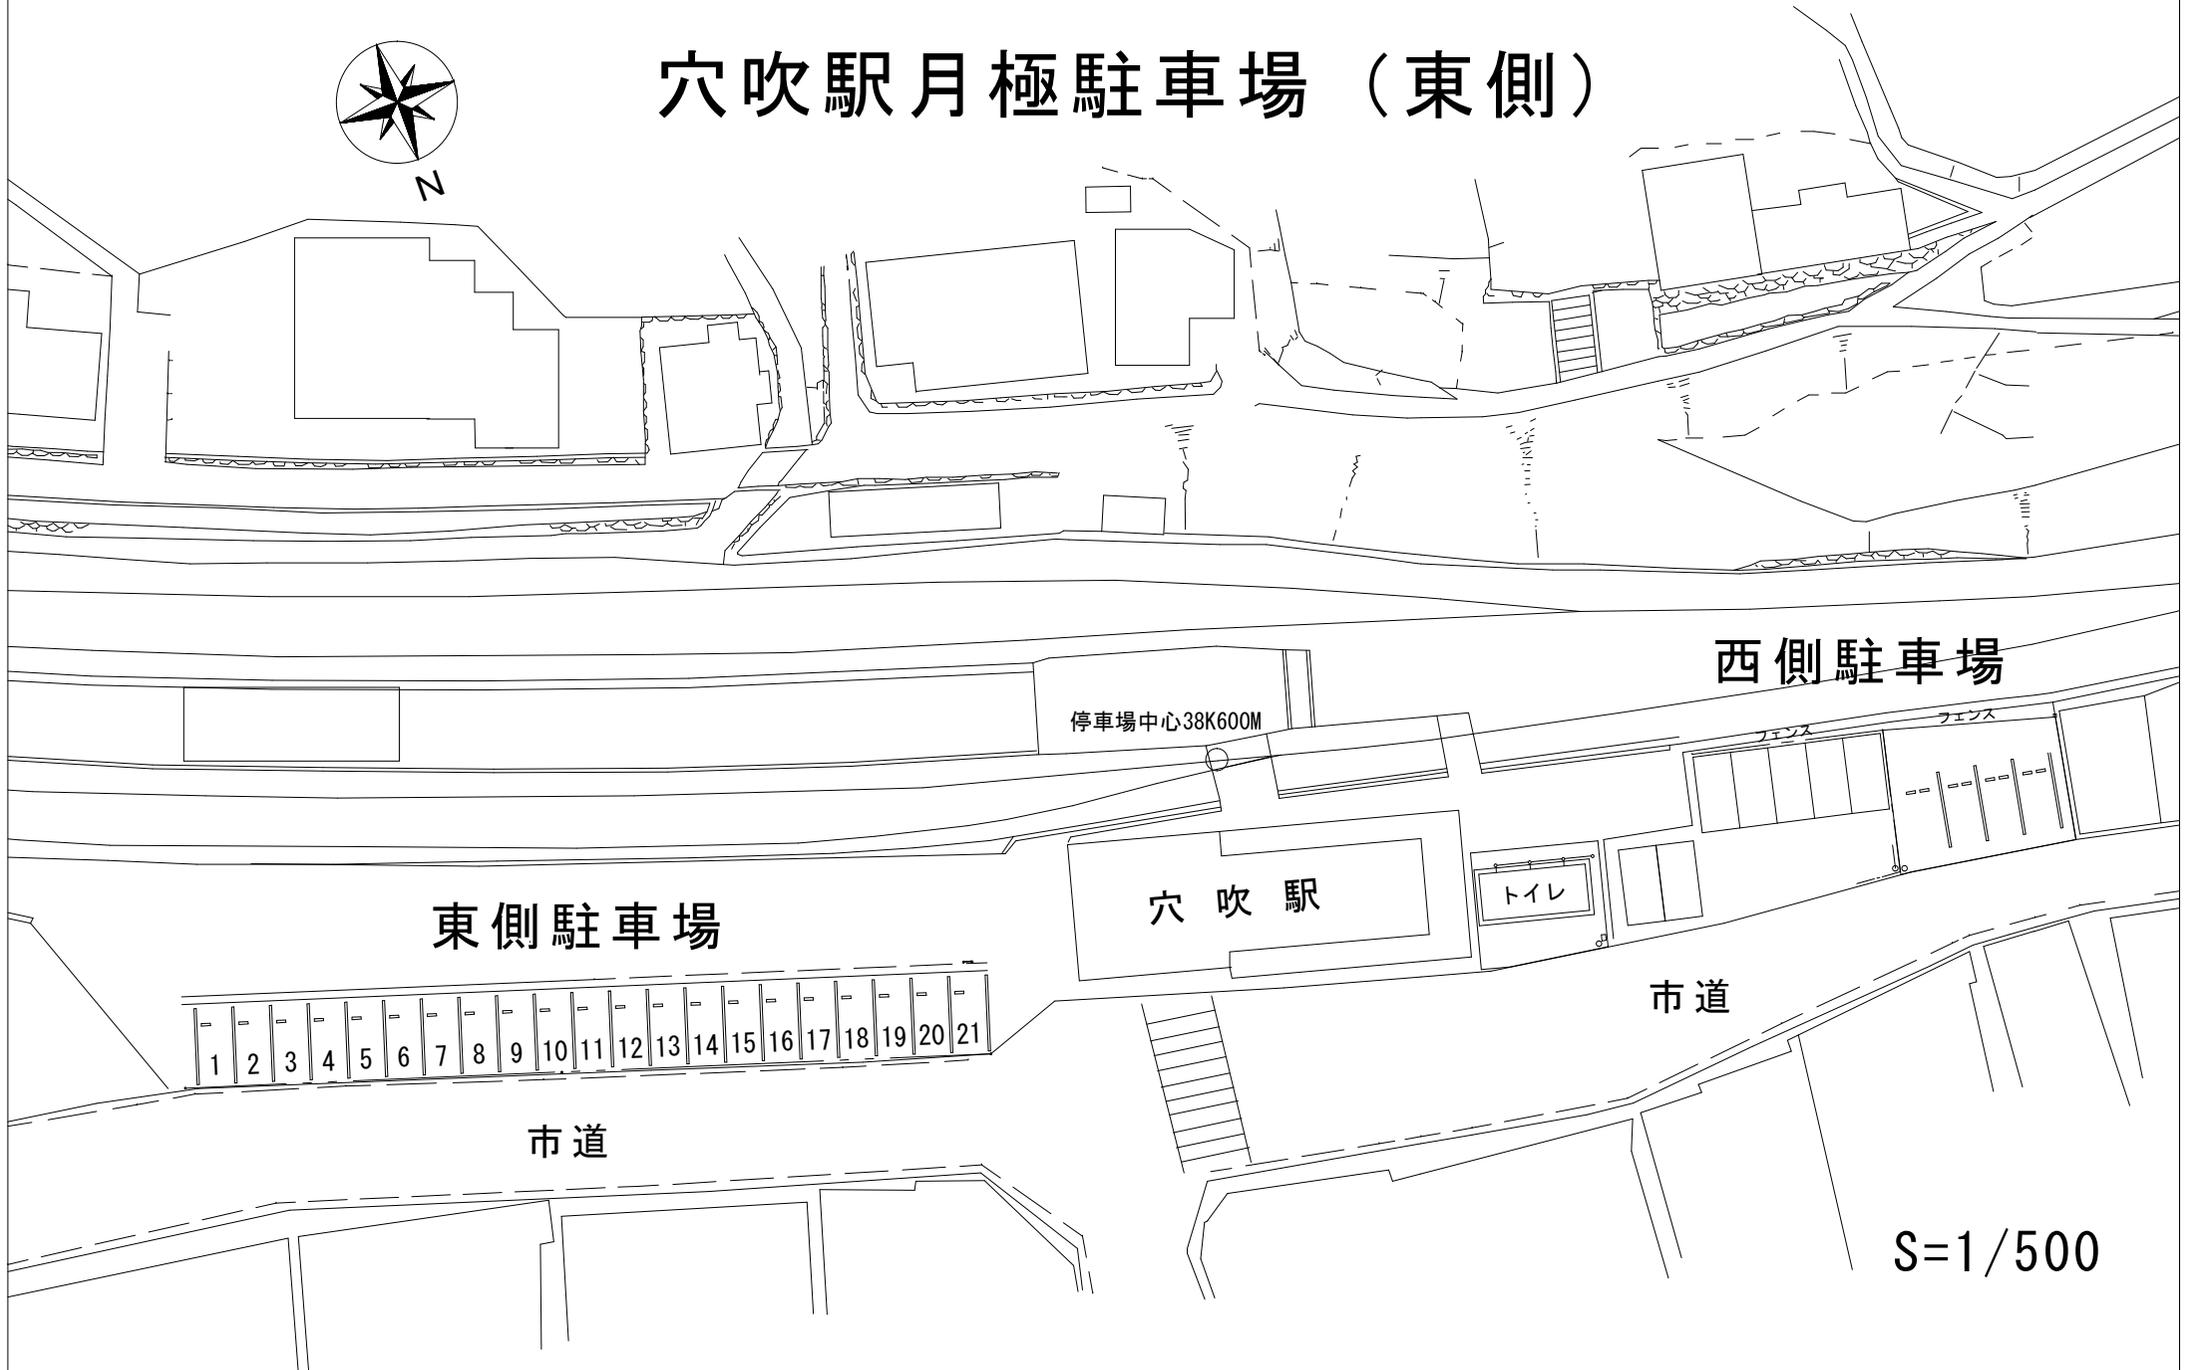

停車場中心38K600M

西側駐車場

東側駐車場

穴吹駅

トイレ

市道

市道

S=1/500

- |   |   |   |   |   |   |   |   |   |    |    |    |    |    |    |    |    |    |    |    |    |
|---|---|---|---|---|---|---|---|---|----|----|----|----|----|----|----|----|----|----|----|----|
| 1 | 2 | 3 | 4 | 5 | 6 | 7 | 8 | 9 | 10 | 11 | 12 | 13 | 14 | 15 | 16 | 17 | 18 | 19 | 20 | 21 |
|---|---|---|---|---|---|---|---|---|----|----|----|----|----|----|----|----|----|----|----|----|