

取扱説明書

《特記事項》

- (1) 1, 2 番は軽自動車専用とする。

《注意事項》

初回の入庫について

ご契約後は現況有姿でのお引渡しとなります。リアオーバーハング、タイヤ幅、最低地上高等車検証には記載の無いサイズもあることから、使用するお車のサイズが駐車場のサイズ制限内かどうかは必ず現地にてご自身でご確認ください。

初回入庫時には事前にサイズを確認の上、十分注意をして入出庫をお願いいたします。試し入れ時や契約後に事故等が発生した場合、貸主及び管理会社並びに保証会社では一切の責任を負いかねます。


《遵守事項》

使用者は本駐車場においては下記事項を守らなければならない。

※月極駐車場一時使用契約約款内の「遵守事項」より抜粋

- (1) 引火性物件その他危険物を持ち込まないこと。
- (2) 火気の取り扱い等をしないこと。
- (3) 車両の出入りの際は駐車位置、交通規制等の駐車場内の秩序について、管理者の指示に従うこと。
- (4) 車両の運転に当たっては安全運転をすること。
- (5) 甲又は丙の許可を得たもの以外、物品の販売、自動車の修理(簡易な修理を除く)その他秩序を乱す行為は一切行わないこと。
- (6) 駐車場において物件を損傷し又は事故を起こしたときは直ちに甲又は丙に届け出ること。
- (7) 駐車場内に空き缶・タバコの吸殻等を廃棄しないこと。
- (8) 他の車両の駐車位置を侵さないこと。
- (9) 予め駐車場の取扱説明書を確認し、その記載事項に従うこと
- (10) その他甲又は丙の定める一般的な指示に従うこと。

以上

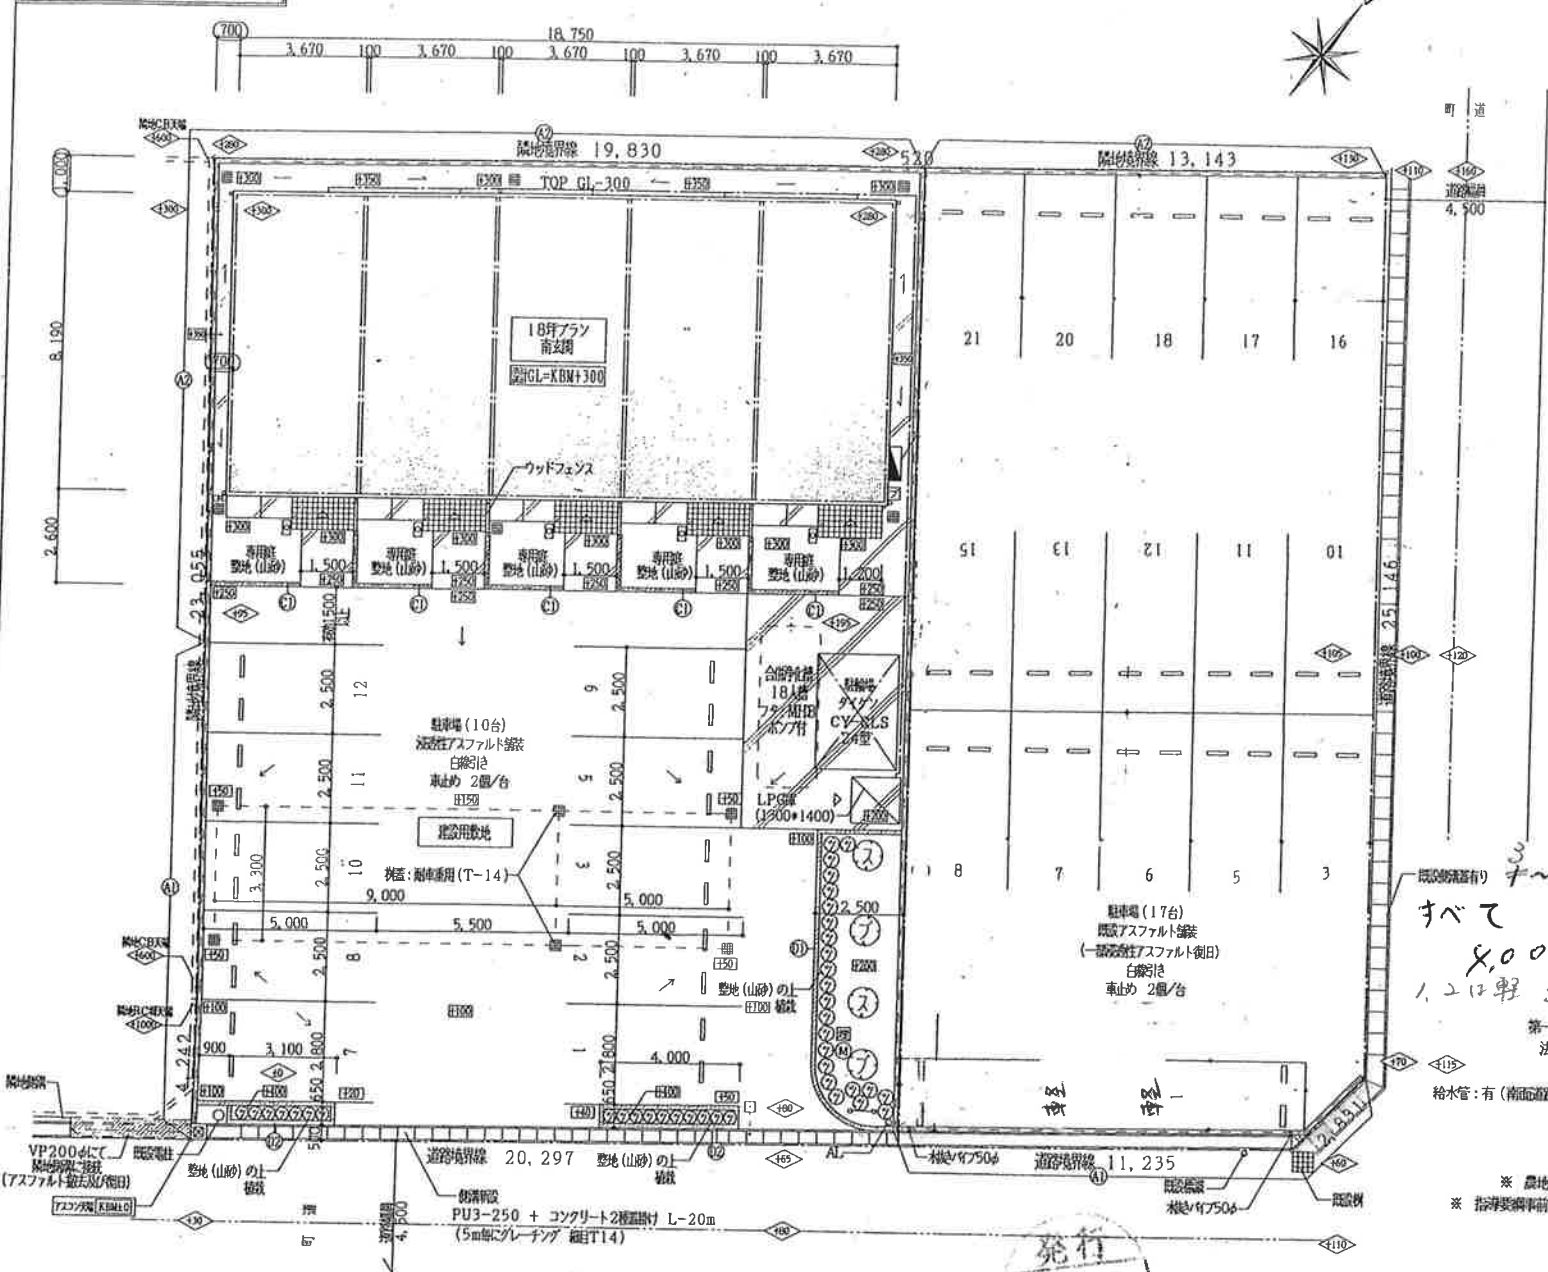

*専用庭・花壇は山跡とする

外構図凡例			
(M)	施主用メーター	○○○○	ガーデンエース(巻取)
□	ブロー	□-□	ハイツ路板
■	埋込散水栓	AL	アブローナイト
⊗	線終樹	ILB	インターロッキング
■	集水樹	□	ポスト
□	雑排水樹	⊗	スマラグ
⊗	汚水樹	⊗	玉ツゲ
—	CBフェンス H=800	⑦	ブルーヘボン
—	リブスプリット積	◇	現況高
—	リブスプリット積	□	計画高
—	フェンス H=800	—	ガス配管
—	見切りレンガ	■	電気引込み盤
—	トレンチ管	—	
▨	鉄筋コンクリート打		コンクリート打部分には20㎡
▨	無筋コンクリート打		ごとに特記目地施工

* のみ記

仕業	記号	数量	単価	備考
A CBφ120 + フェンス	①	3	+450	
	②	2	+450	
B CBφ120	③			
C リブφ120 + フェンス	④	2	+450	
	⑤			
D リブφ120	⑥	2	+250	
	⑦	3	+450	
E CBφ150 + フェンス	⑧			数量3200円(税別)
	⑨			数量3200円(税別)
H CBφ150	⑩			数量3200円(税別)
	⑪			
I BC埋	⑫			

※ 農地活用 必要
※ 指導要綱事前協議 必要

第一種住居地域
法22条地域
LPG仕様
給水管:有(前面道路内7.5m)
下水道:無

すべて
8,000円
1.2は程 3000円

- ※ 事業予告板(町指定)設置必要
- ※ 駐車場敷地№1、№2は軽自動車専用とする
- ※ 駐輪場・LPG庫は完成後施工とする
- ※ 現況駐車場撤去工事有
(アスファルト一部・フェンス・側溝撤去・車止め・ライン消)

特定行政庁の指導により、計画に変更の場合があります
電柱等公共物の設置は関係官庁の指示によるものとする
地盤調査の結果、地盤改良又は杭打ち工事が必要な場合があります(別途)

施工図

変更	H14.03.11	アブローナイト変更・コンクリート補強中止・U字溝仕様変更	(-01)
	H14.04.05	雨水排水方向変更、水抜きパイプ 2ヶ所追加	(-02)