


P富士見山室-05 配置図

所在地: 富士見市山室2-1149-1, -2, -3

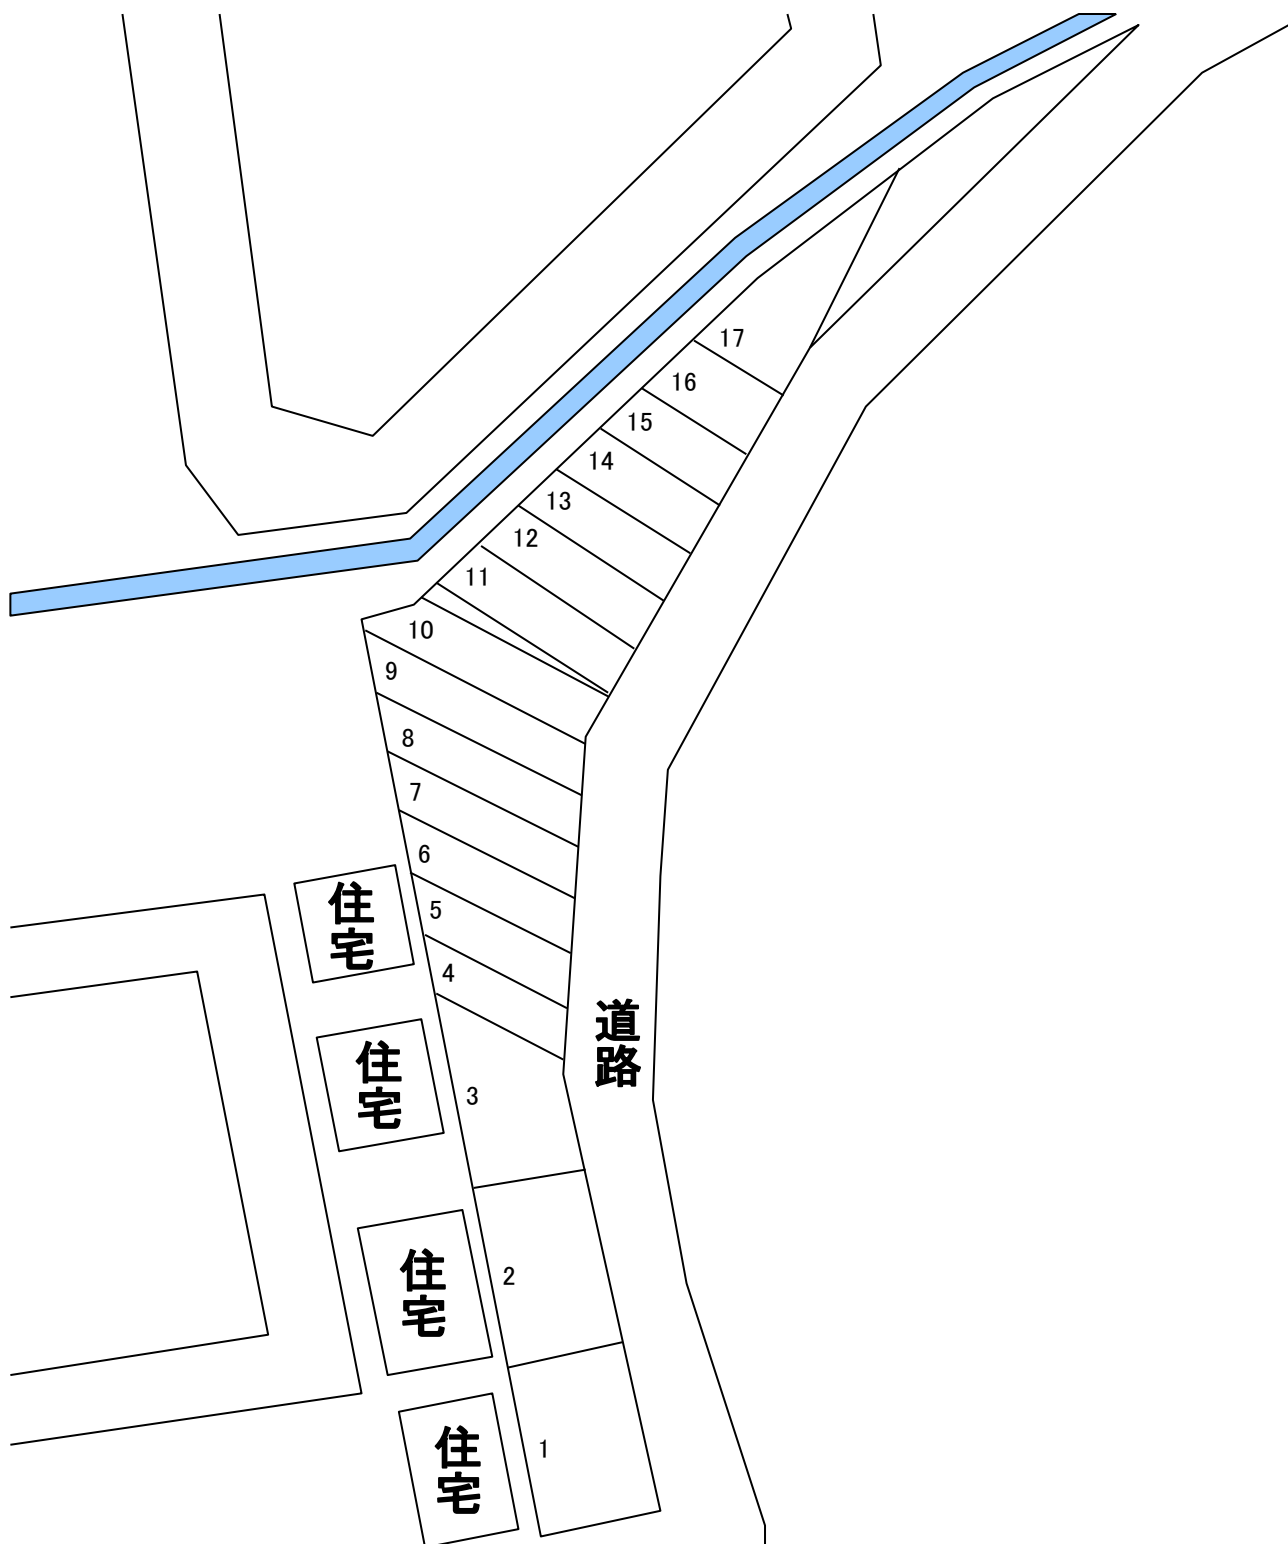

全17区画 / 砂利