


Pふじみ野中ノ島-02配置図

所在地:ふじみ野市中ノ島1-2-6

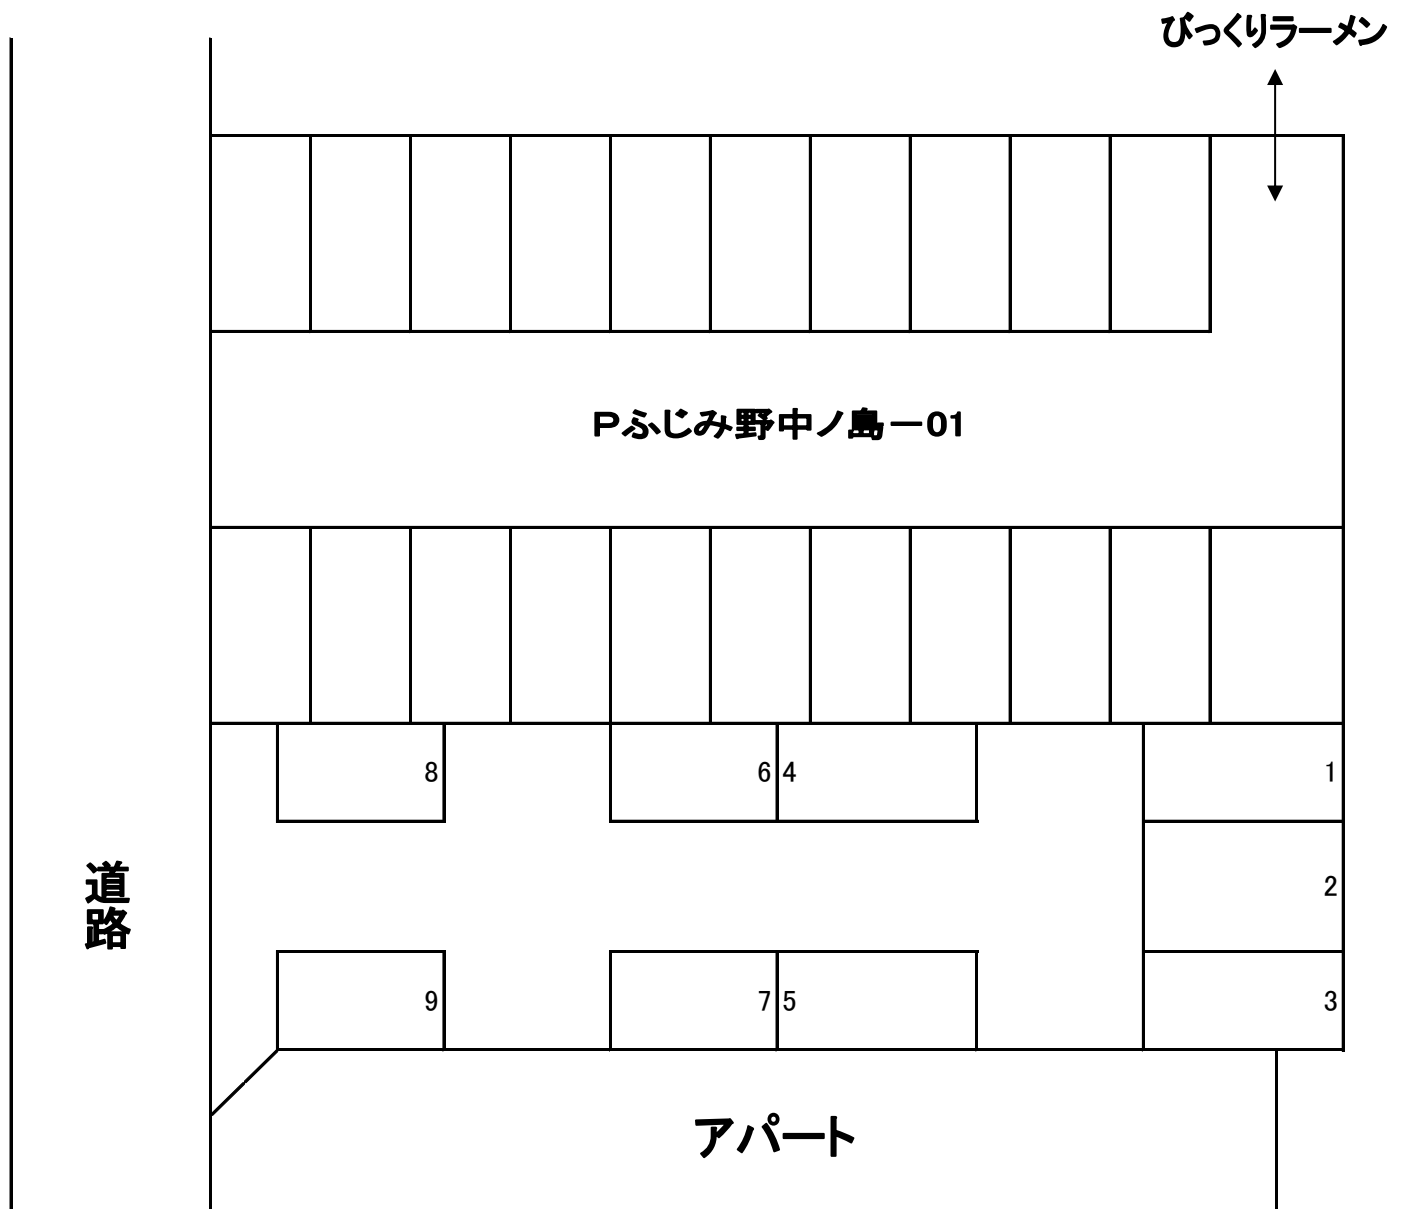

全9区画／砂利