


玖波駅駐車場 平面図

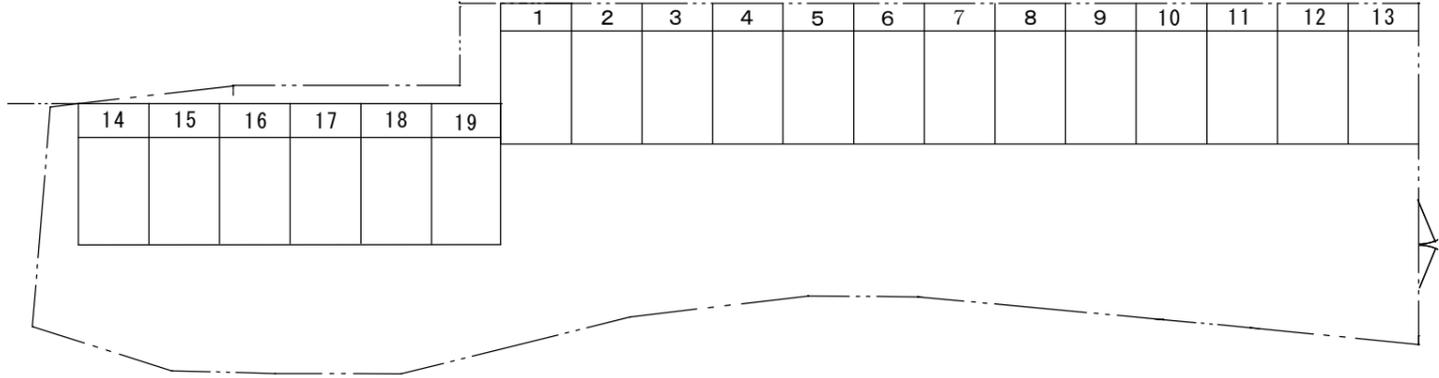

----- 既設フェンス