


藤生駅駐車場 平面図

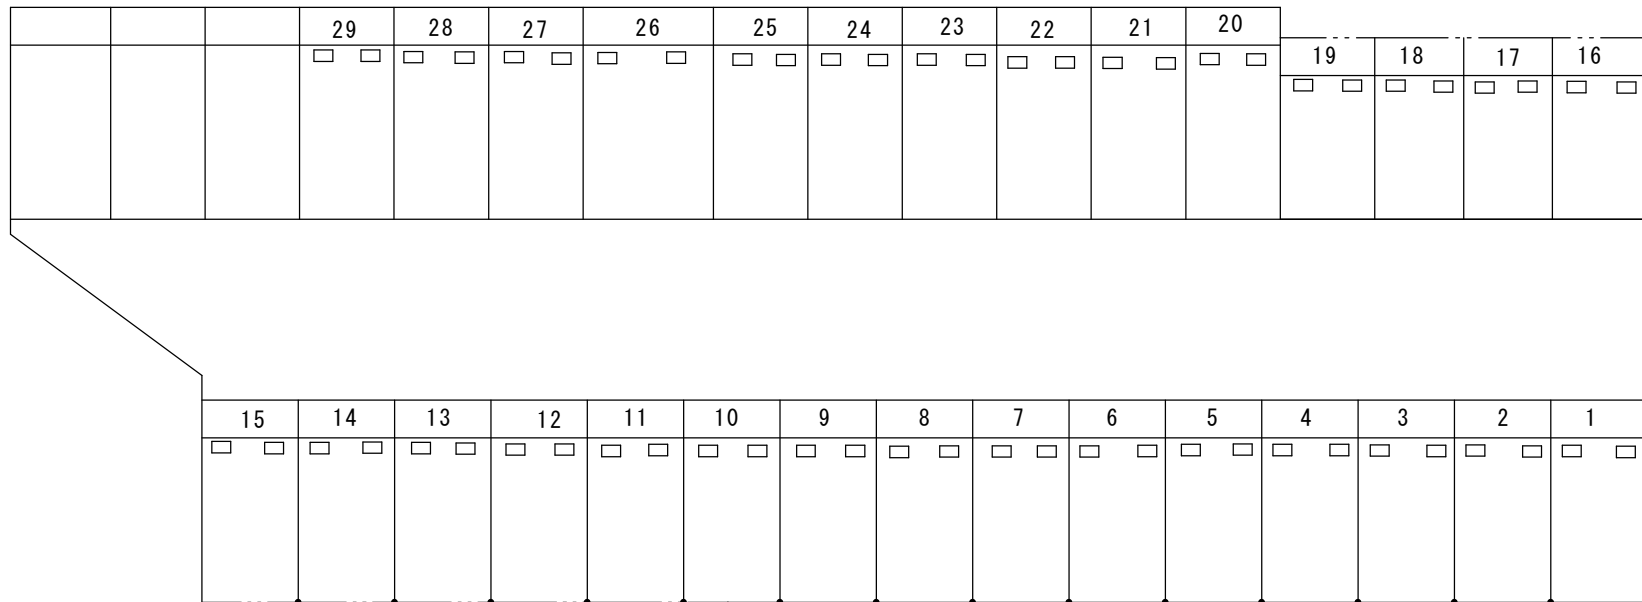

入口

--- フェンス