


# 光駅駐車場 平面図

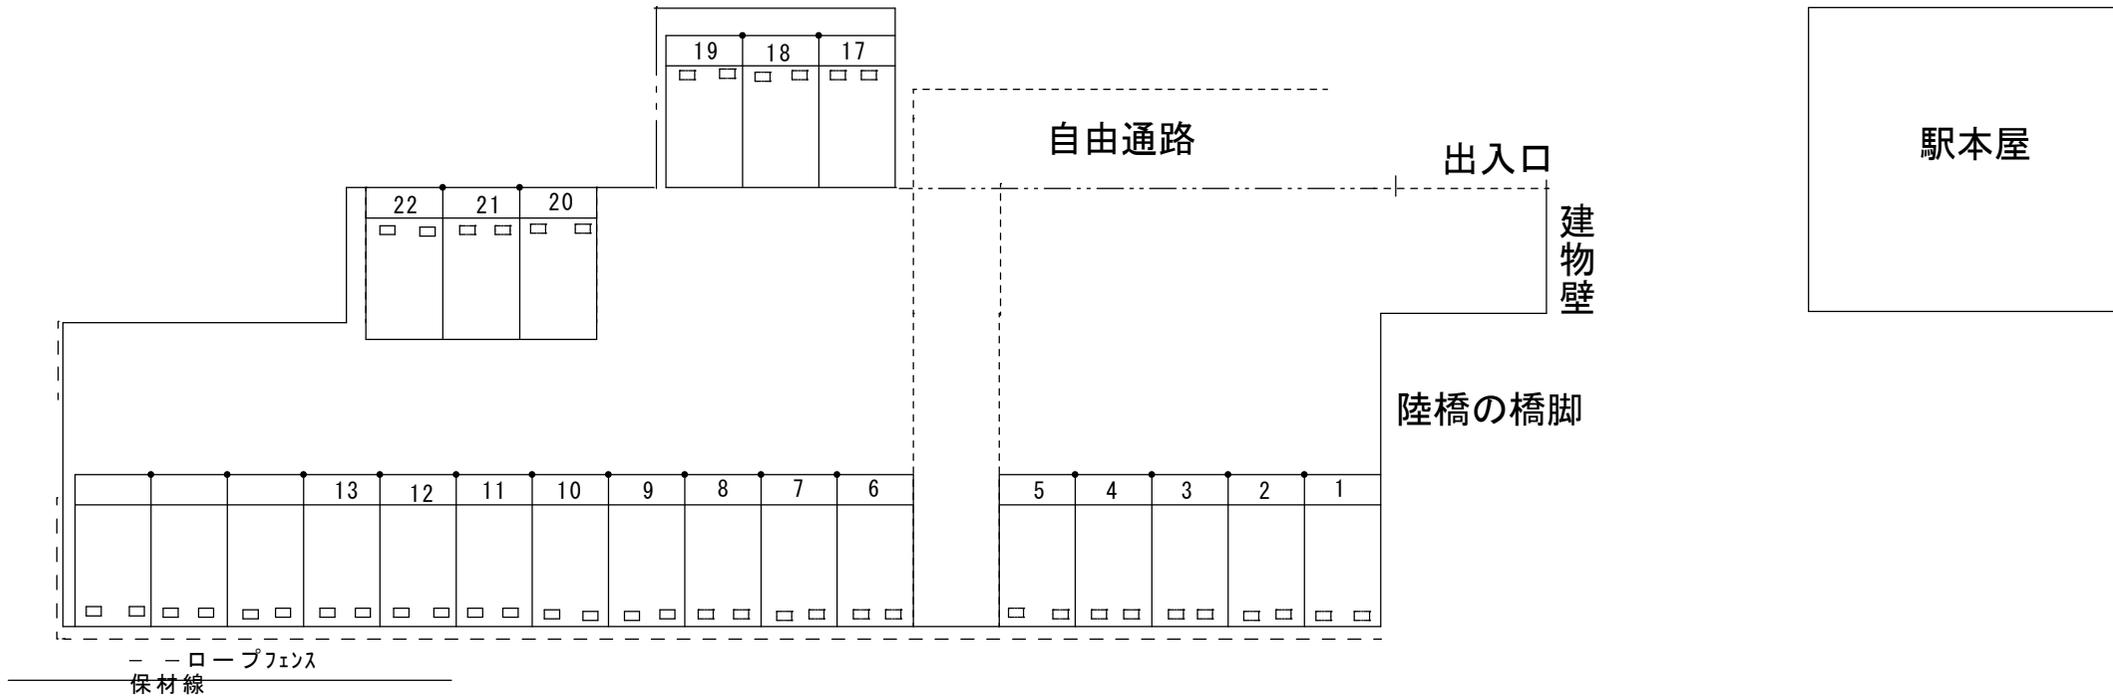

下り線ホーム