


厚狭駅（在来） 駐車場 山陽本線 494K762M付近 平面図

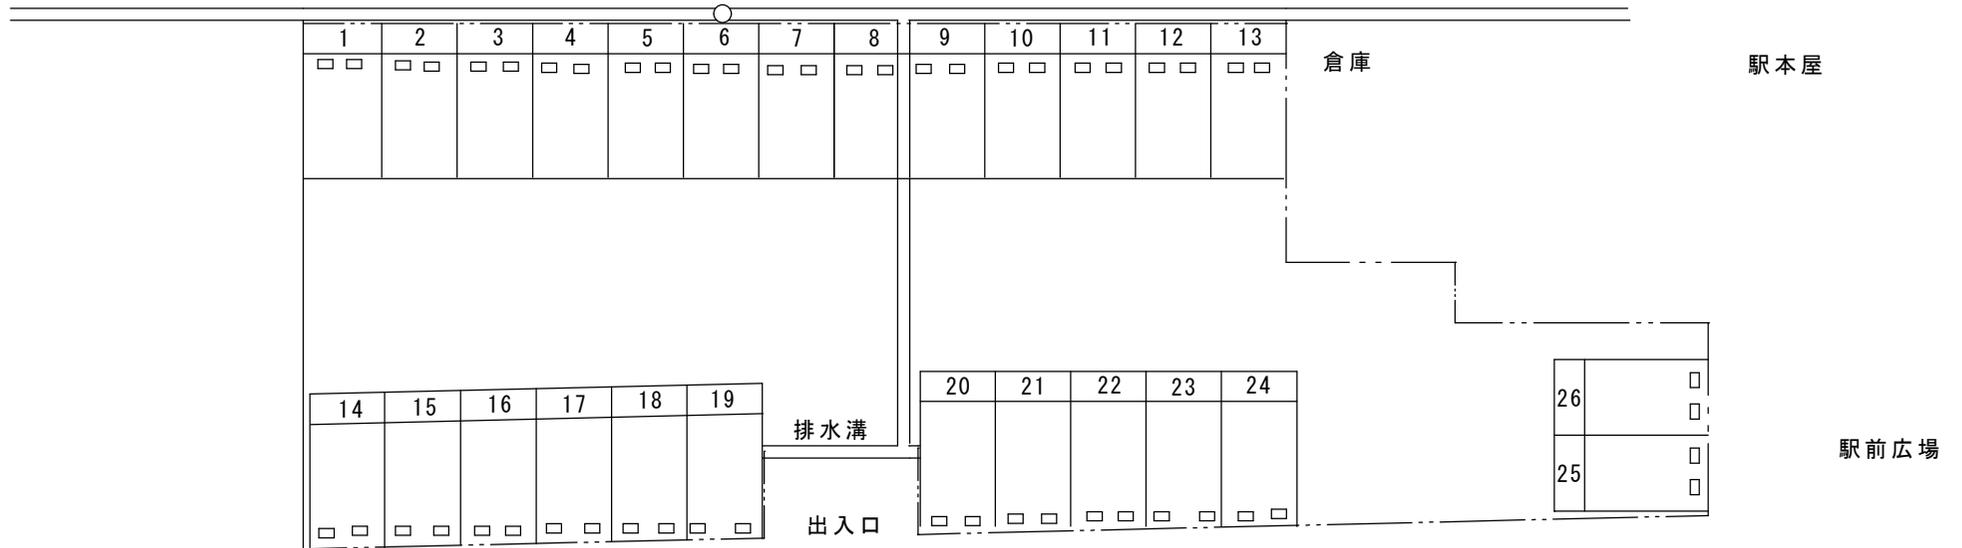

--- PCフェンス
 □□ コンクリート車止め