


厚狭駅（幹線） 駐車場 平面図

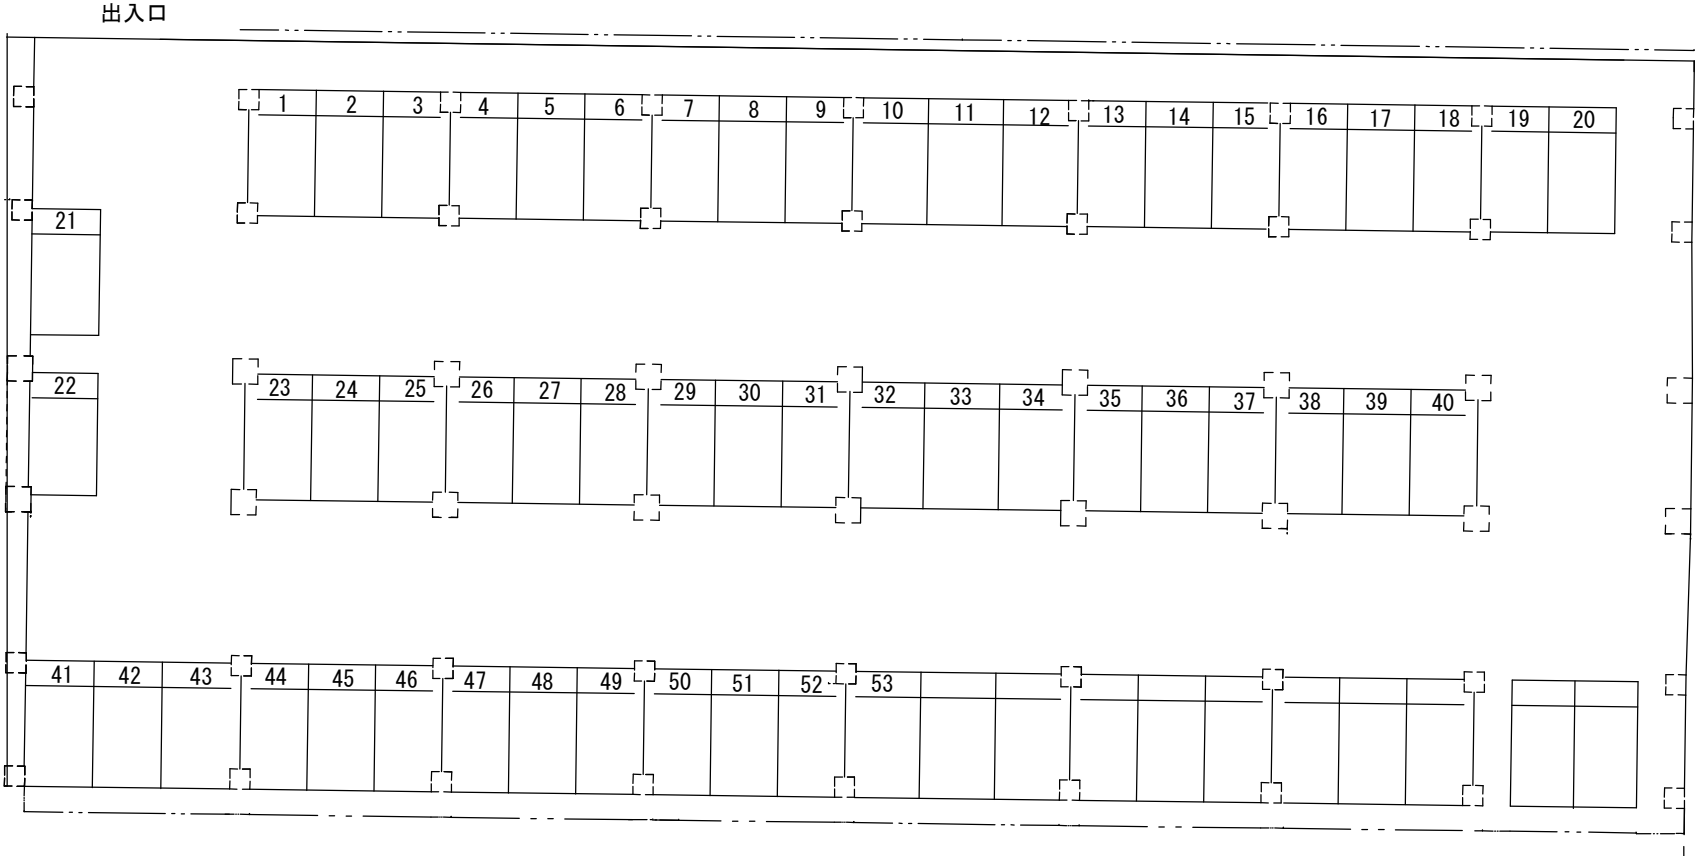

——— PCフェンス
 = コンクリート車止め