


埴生駅(駅前)駐車場 503K128M付近 平面図

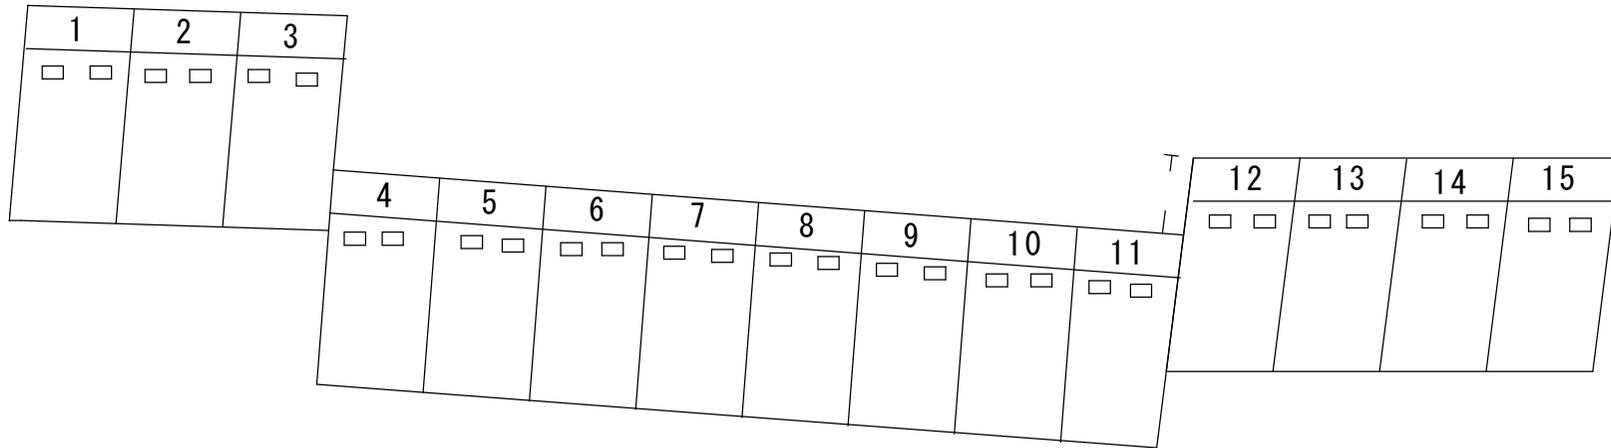

□ □ 車止め

駅前広場

駅本屋

