


埴生駅駐車場 503K175M付近 平面図

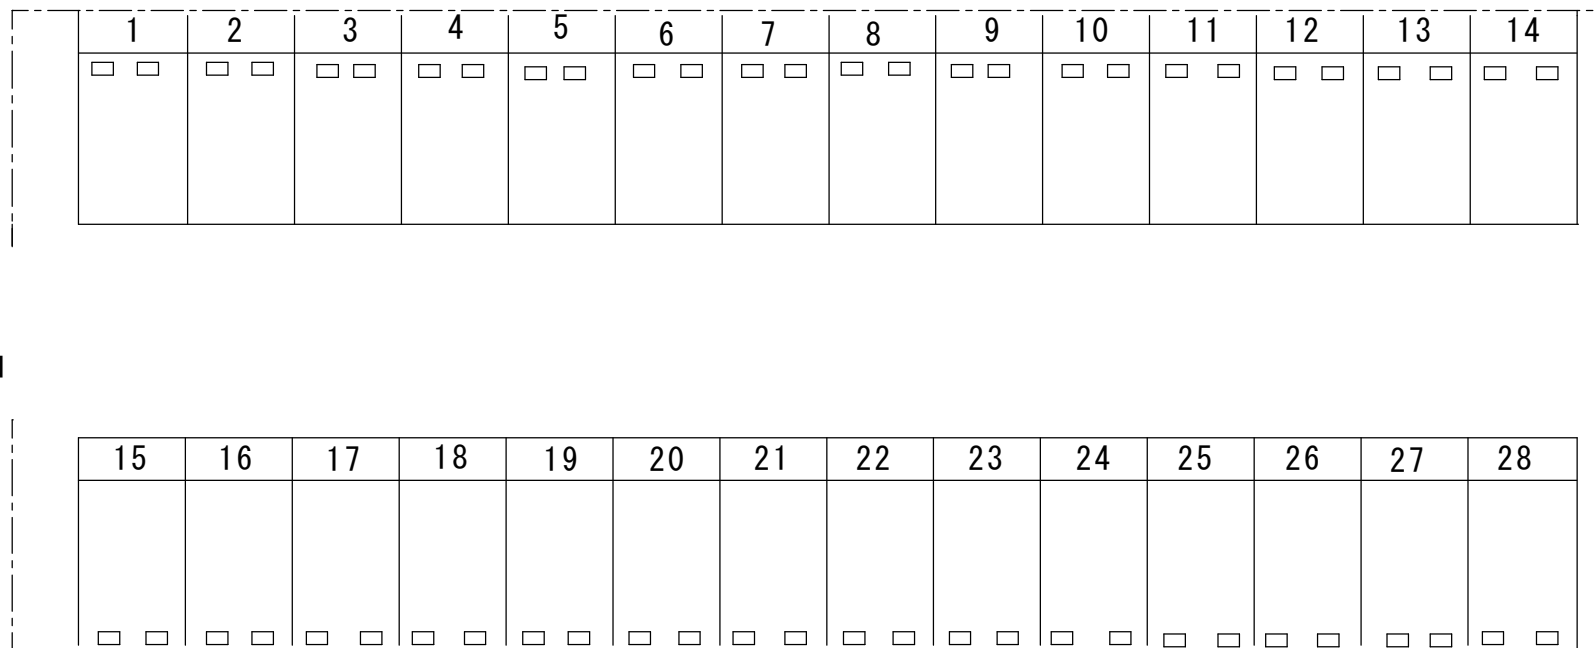

----- PCフェンス

□ □ コンクリート車止め