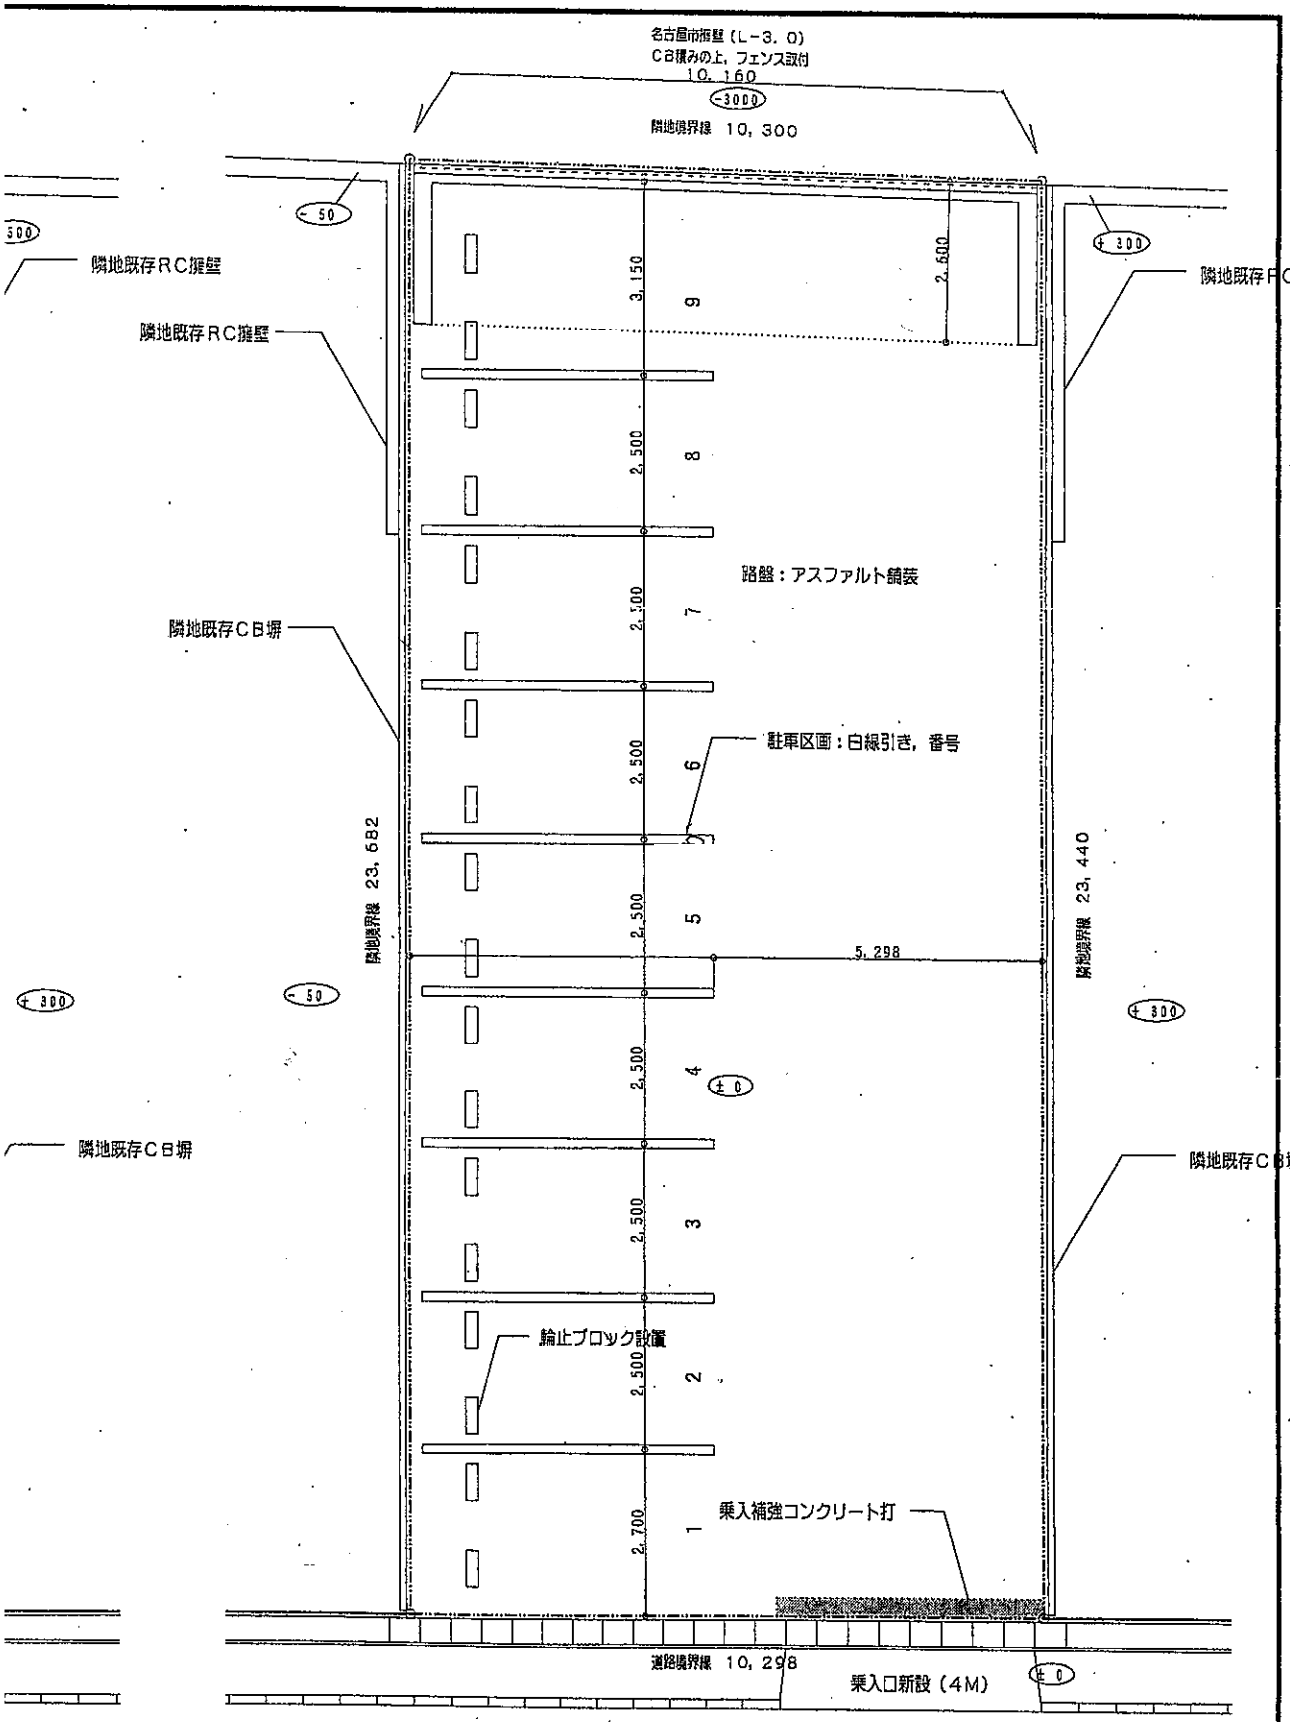
名古屋市擁壁（L－3．0）
CB積みの上，フェンス設付
10，160
-3000
隣地境界線 10，300
-50
+300
隣地既存RC擁壁
隣地既存RC擁壁
隣地既存RC擁
隣地既存CB塀
隣地既存CB塀
隣地既存CB塀
3，150
2，500
2，500
2，500
2，500
2，500
2，500
2，700
2，500
9
8
7
6
5
4
3
2
1
路盤：アスファルト舗装
駐車区画：白線引き，番号
隣地境界線 23，582
隣地境界線 23，440
5，298
±0
輪止ブロック設置
乗入補強コンクリート打
道路境界線 10，298
乗入口新設（4M）

配置図（B） S＝1／100