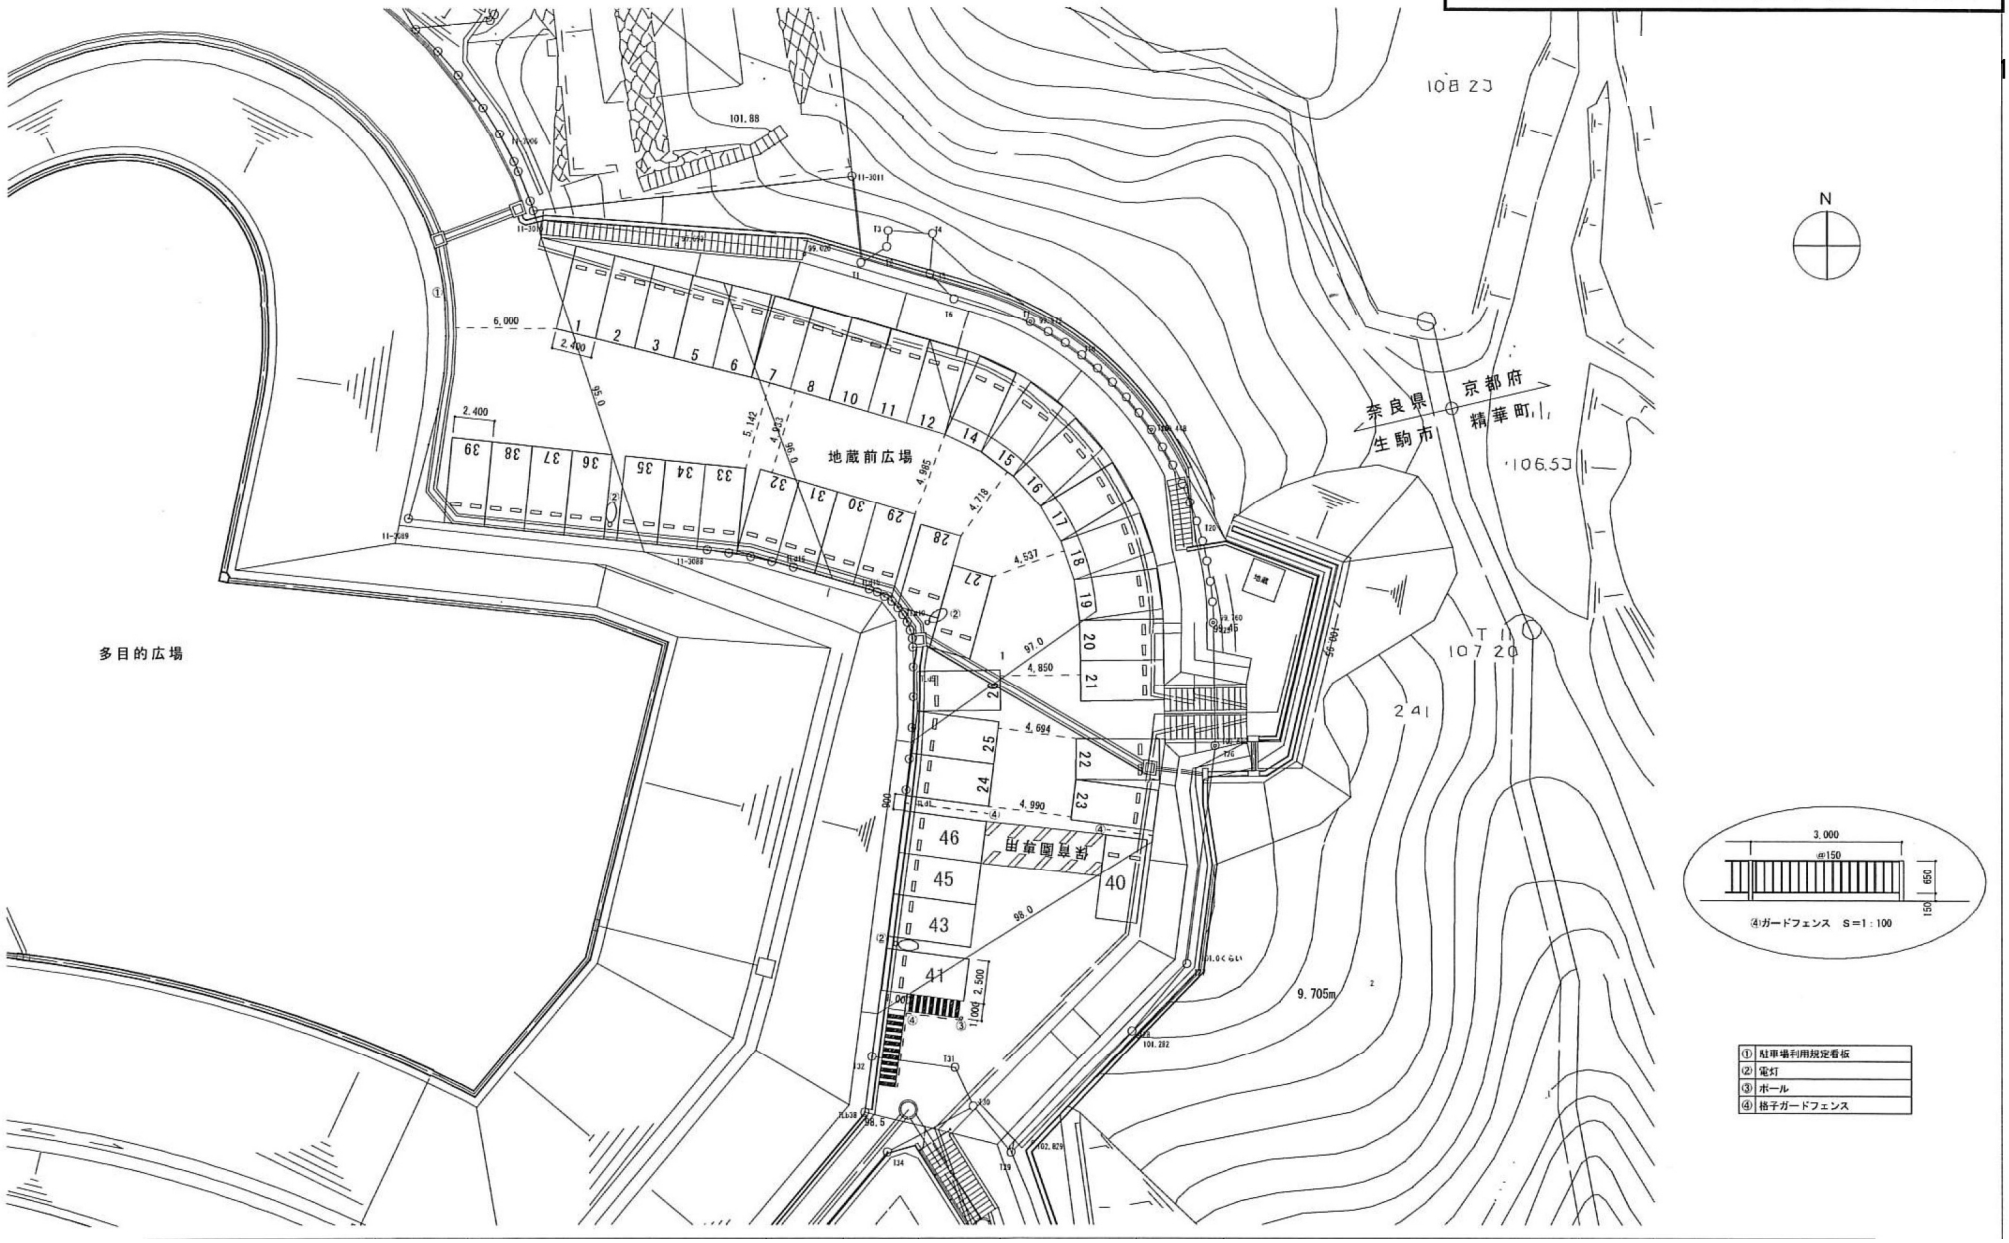登美ヶ丘第二月極駐車場　平面図