


S=1/100



家主使用

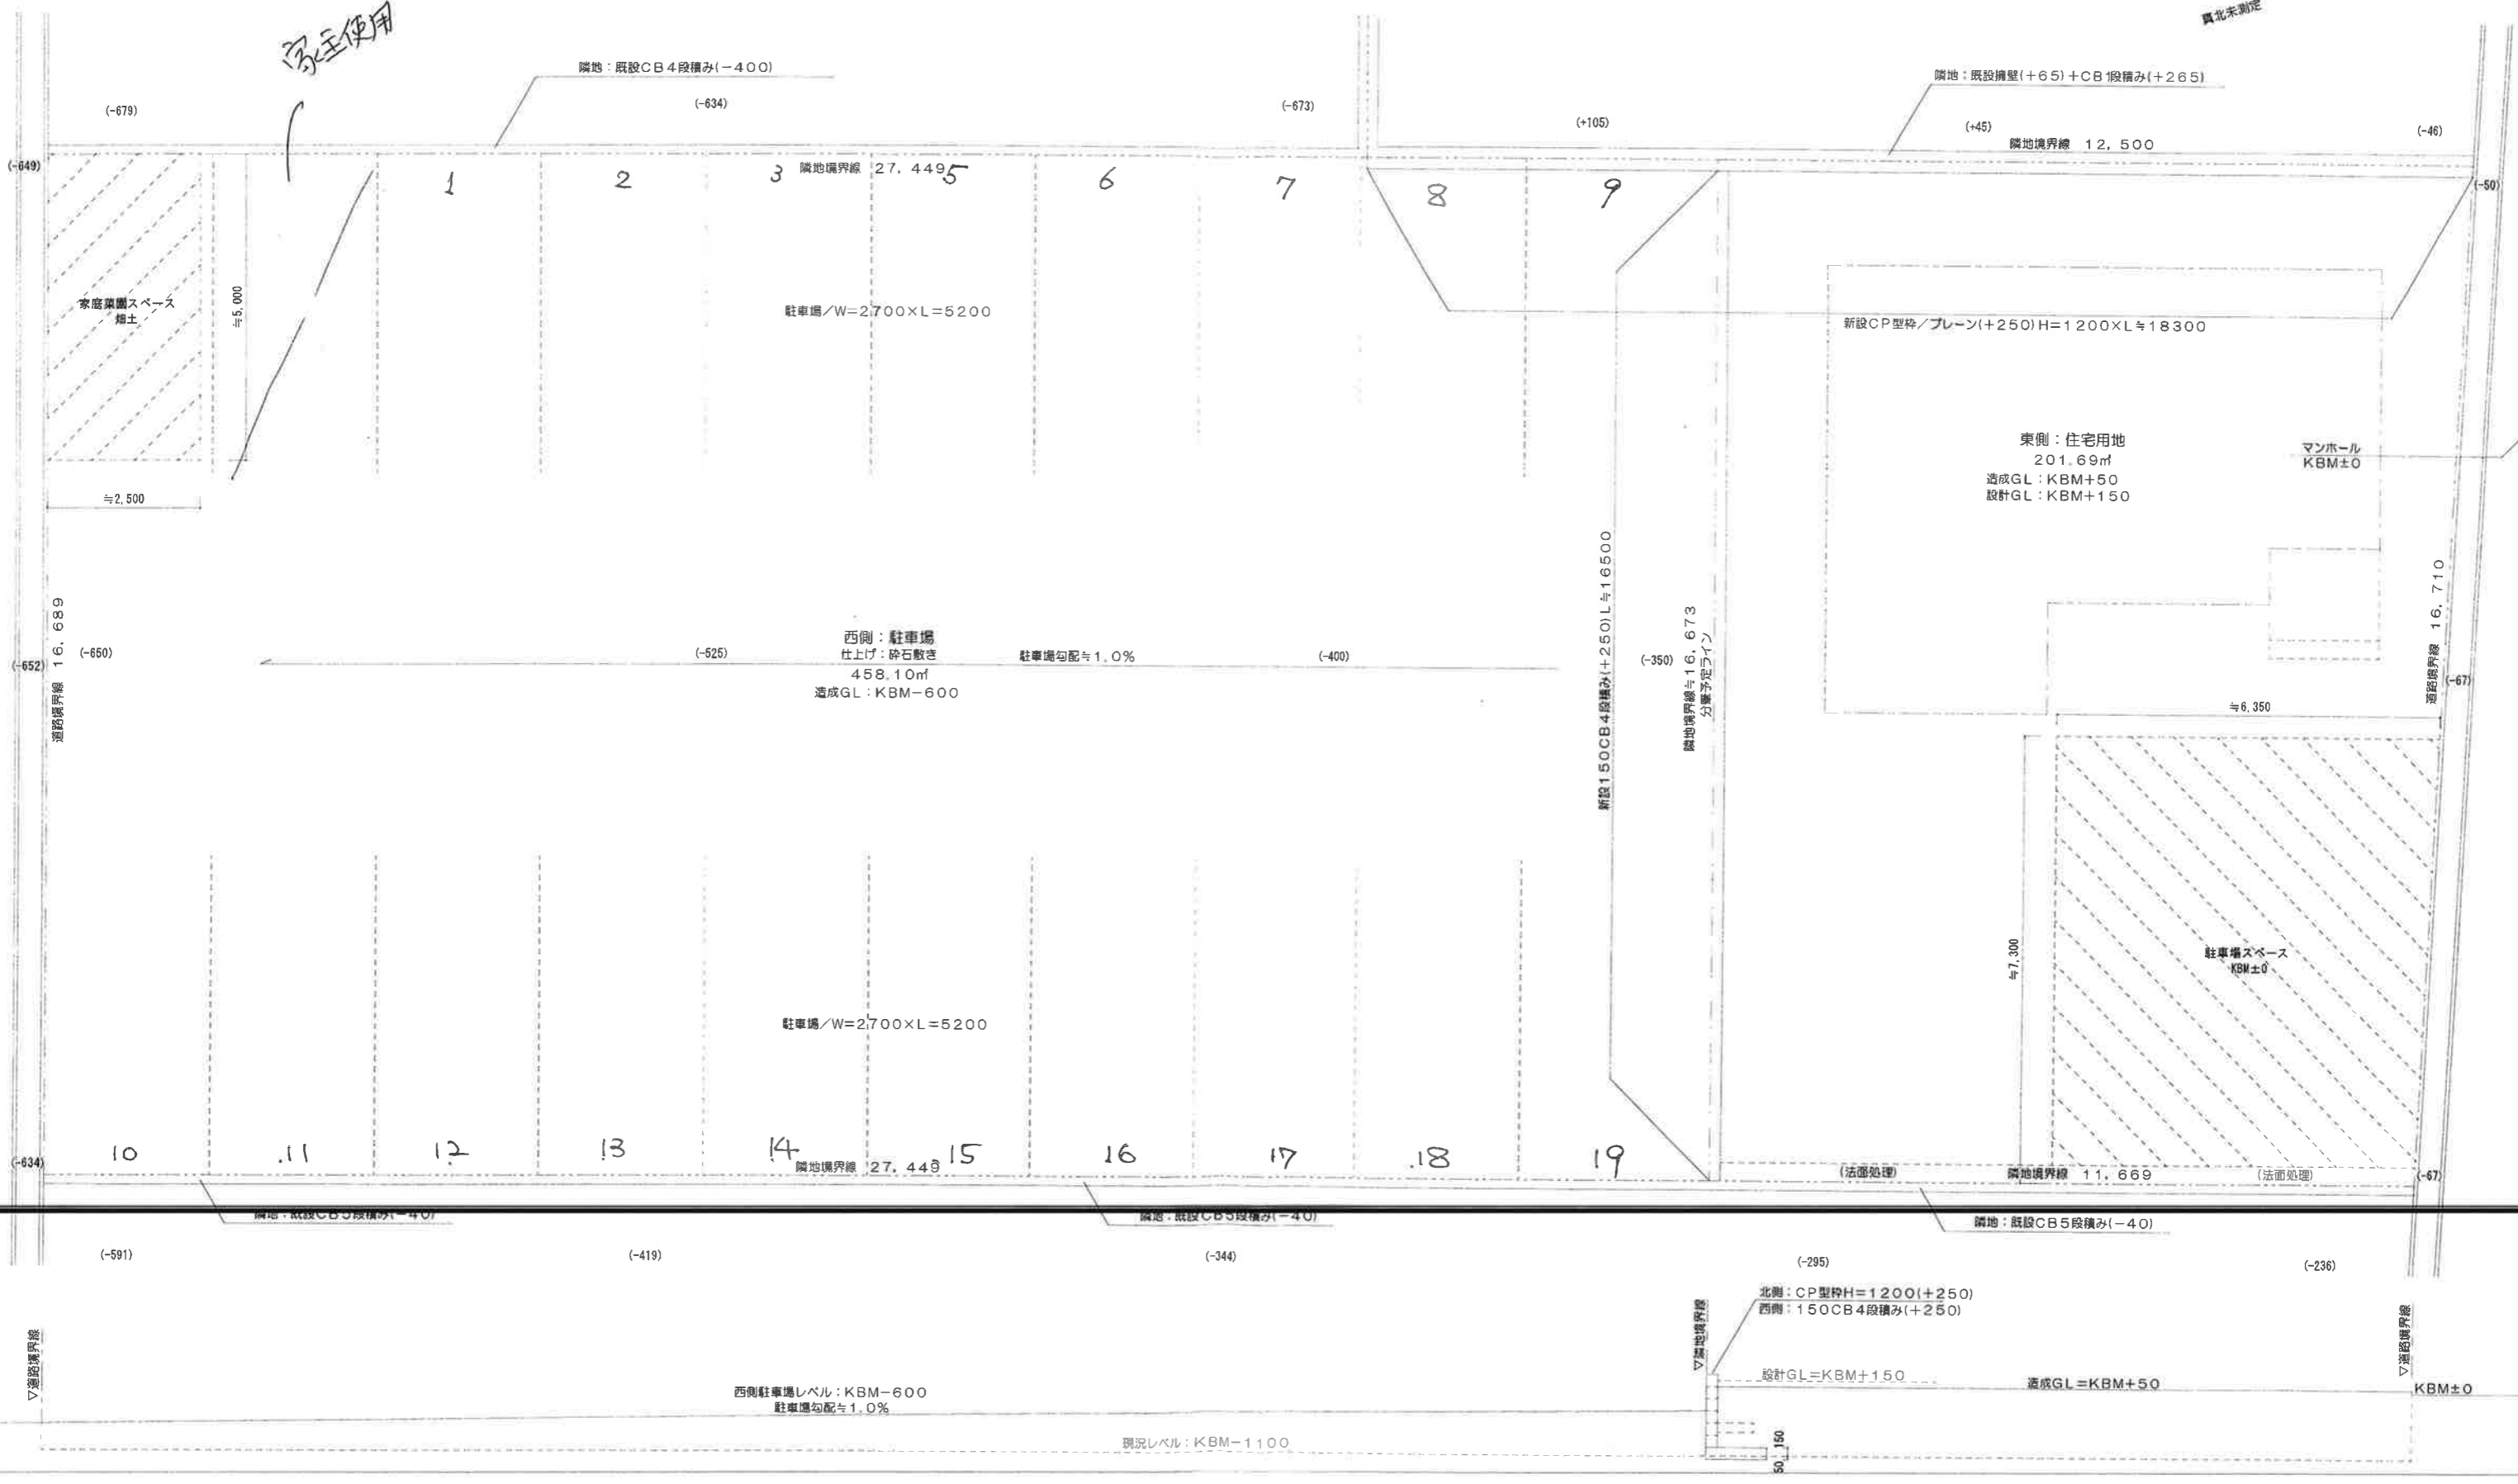

隣地：既設CB4段積み(-400)

隣地：既設擁壁(+65)+CB1段積み(+265)

家庭菜園スペース  
掘土

駐車場/W=2700×L=5200

新設CP型枠/ブレン(+250)H=1200×L=18300

東側：住宅用地  
201.69㎡  
造成GL：KBM+50  
設計GL：KBM+150

マンホール  
KBM±0

西側：駐車場  
仕上げ：砕石敷き  
458.10㎡  
造成GL：KBM-600  
駐車場勾配≒1.0%

駐車場/W=2700×L=5200

駐車スペース  
KBM±0

西側駐車場レベル：KBM-600  
駐車場勾配≒1.0%

現況レベル：KBM-1100

北側：CP型枠H=1200(+250)  
西側：150CB4段積み(+250)

設計GL=KBM+150  
造成GL=KBM+50

KBM±0