


北道路

フェンス

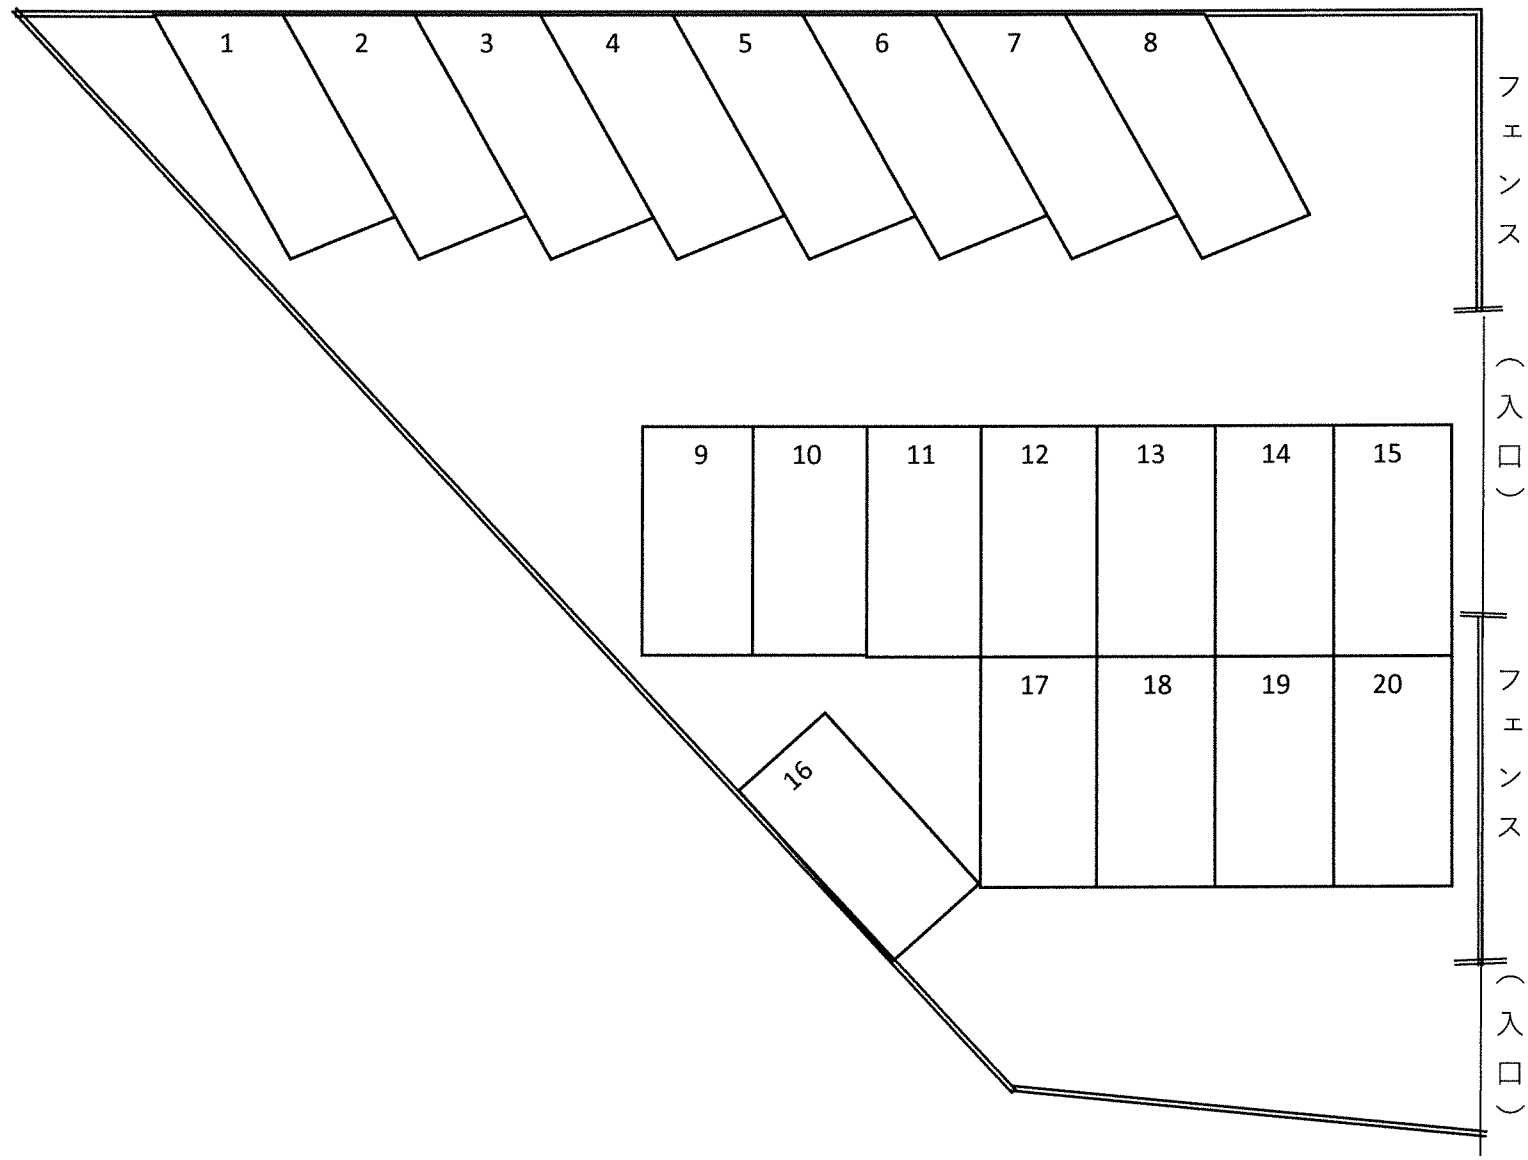

東道路

フェンス
(入口)
フェンス
(入口)