


道路


前面道路

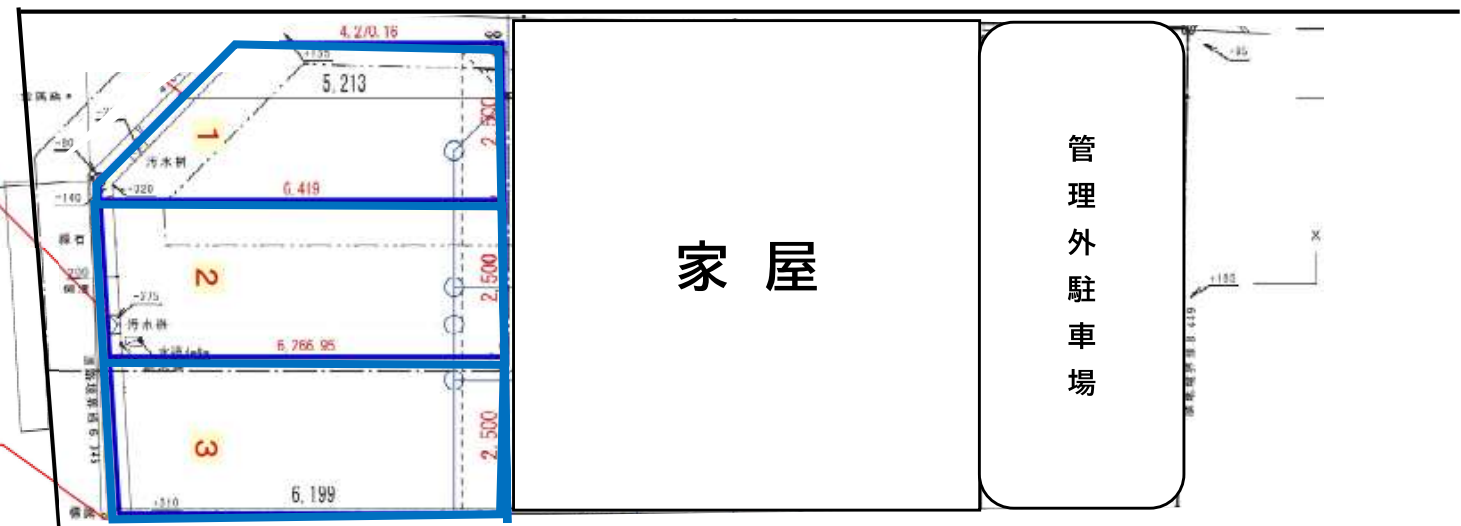

【月極管理3台】

横断歩道

【月極募集看板設置予定】

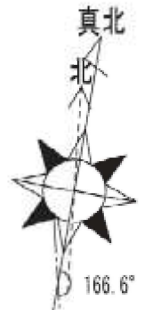

断面図
Y-Y'

道路境界線

隣地境界線