


平面図 S=1/200

※境界確定、計画、申請等により変更が出た場合は再見積もりとします。

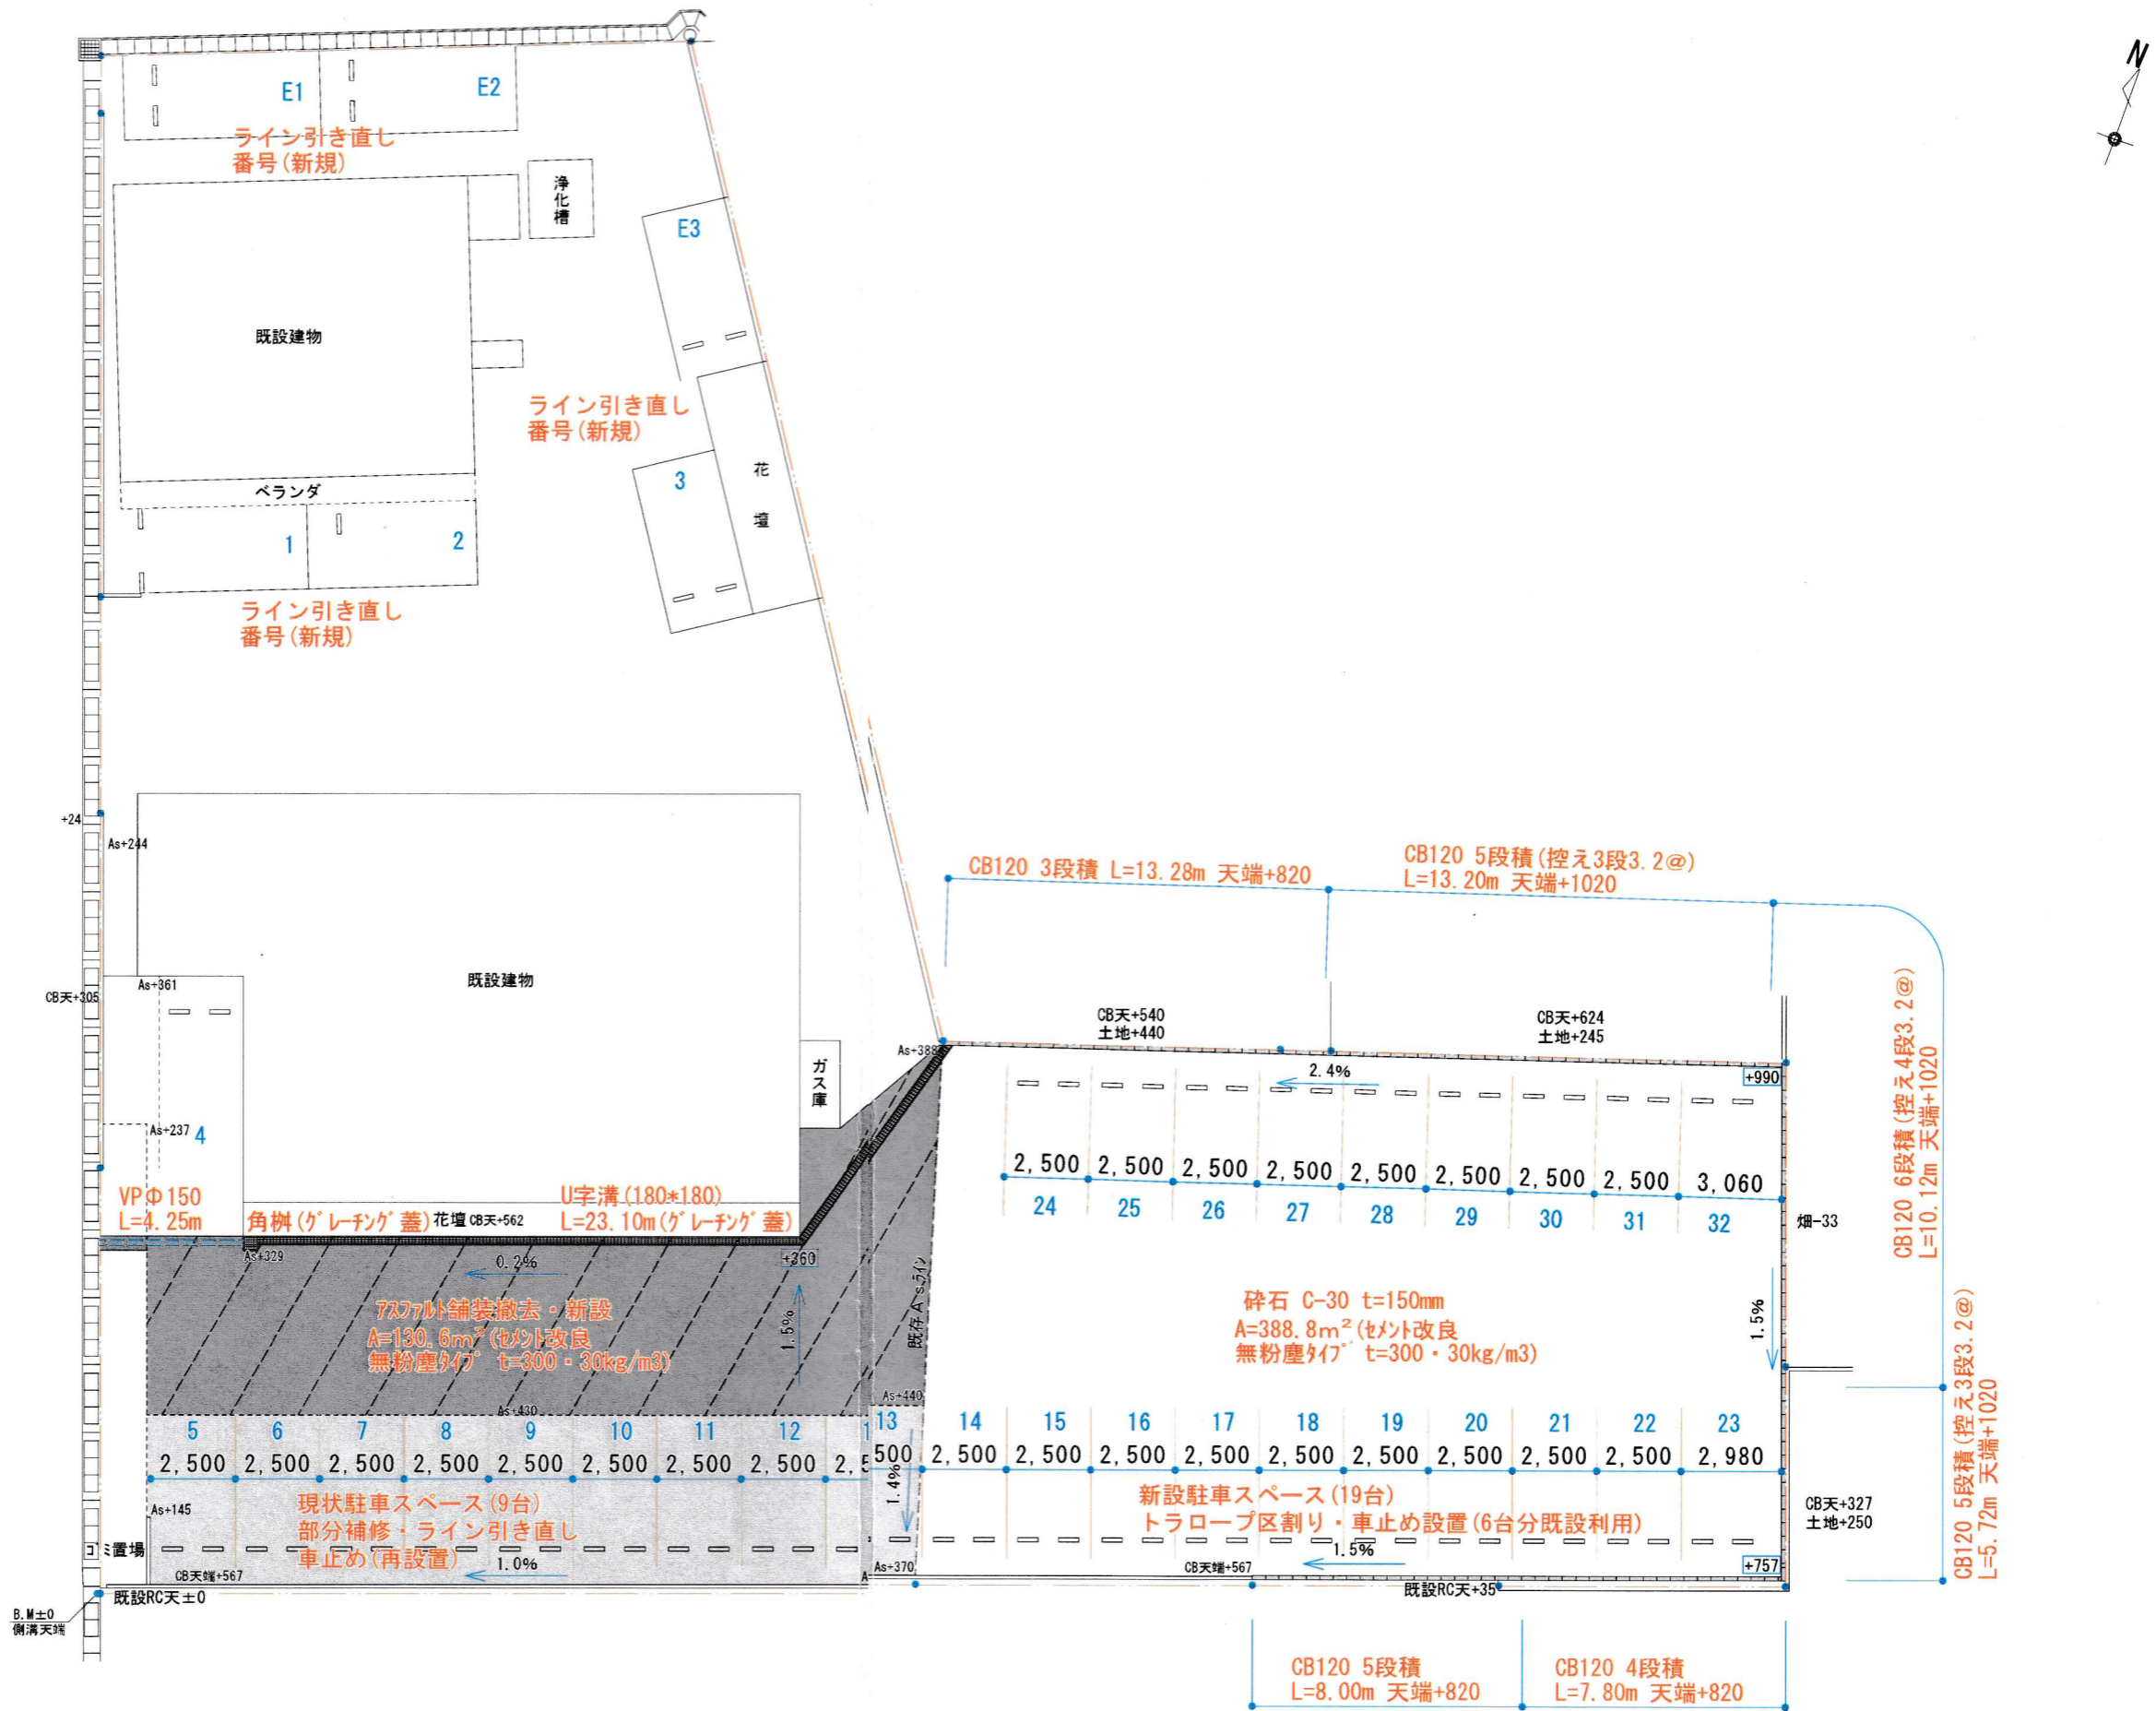

B.M.+0 側溝天端

本図の一部または全部を無断転載する事を禁止します

工事名 木曾川町外割田駐車場工事	図面番号 2-3	施主様 (/)	営業 徳永 (/)	測量 浅野 (6/5)	設計 浅野 (6/7)	製図 浅野 (6/7)	作成日	2021.6.8	
							変更・訂正日	2021.7.8 番号・ライン引き追加	
								変更・訂正日	2021.8.21 14~32 仕上げ変更
								変更・訂正日	