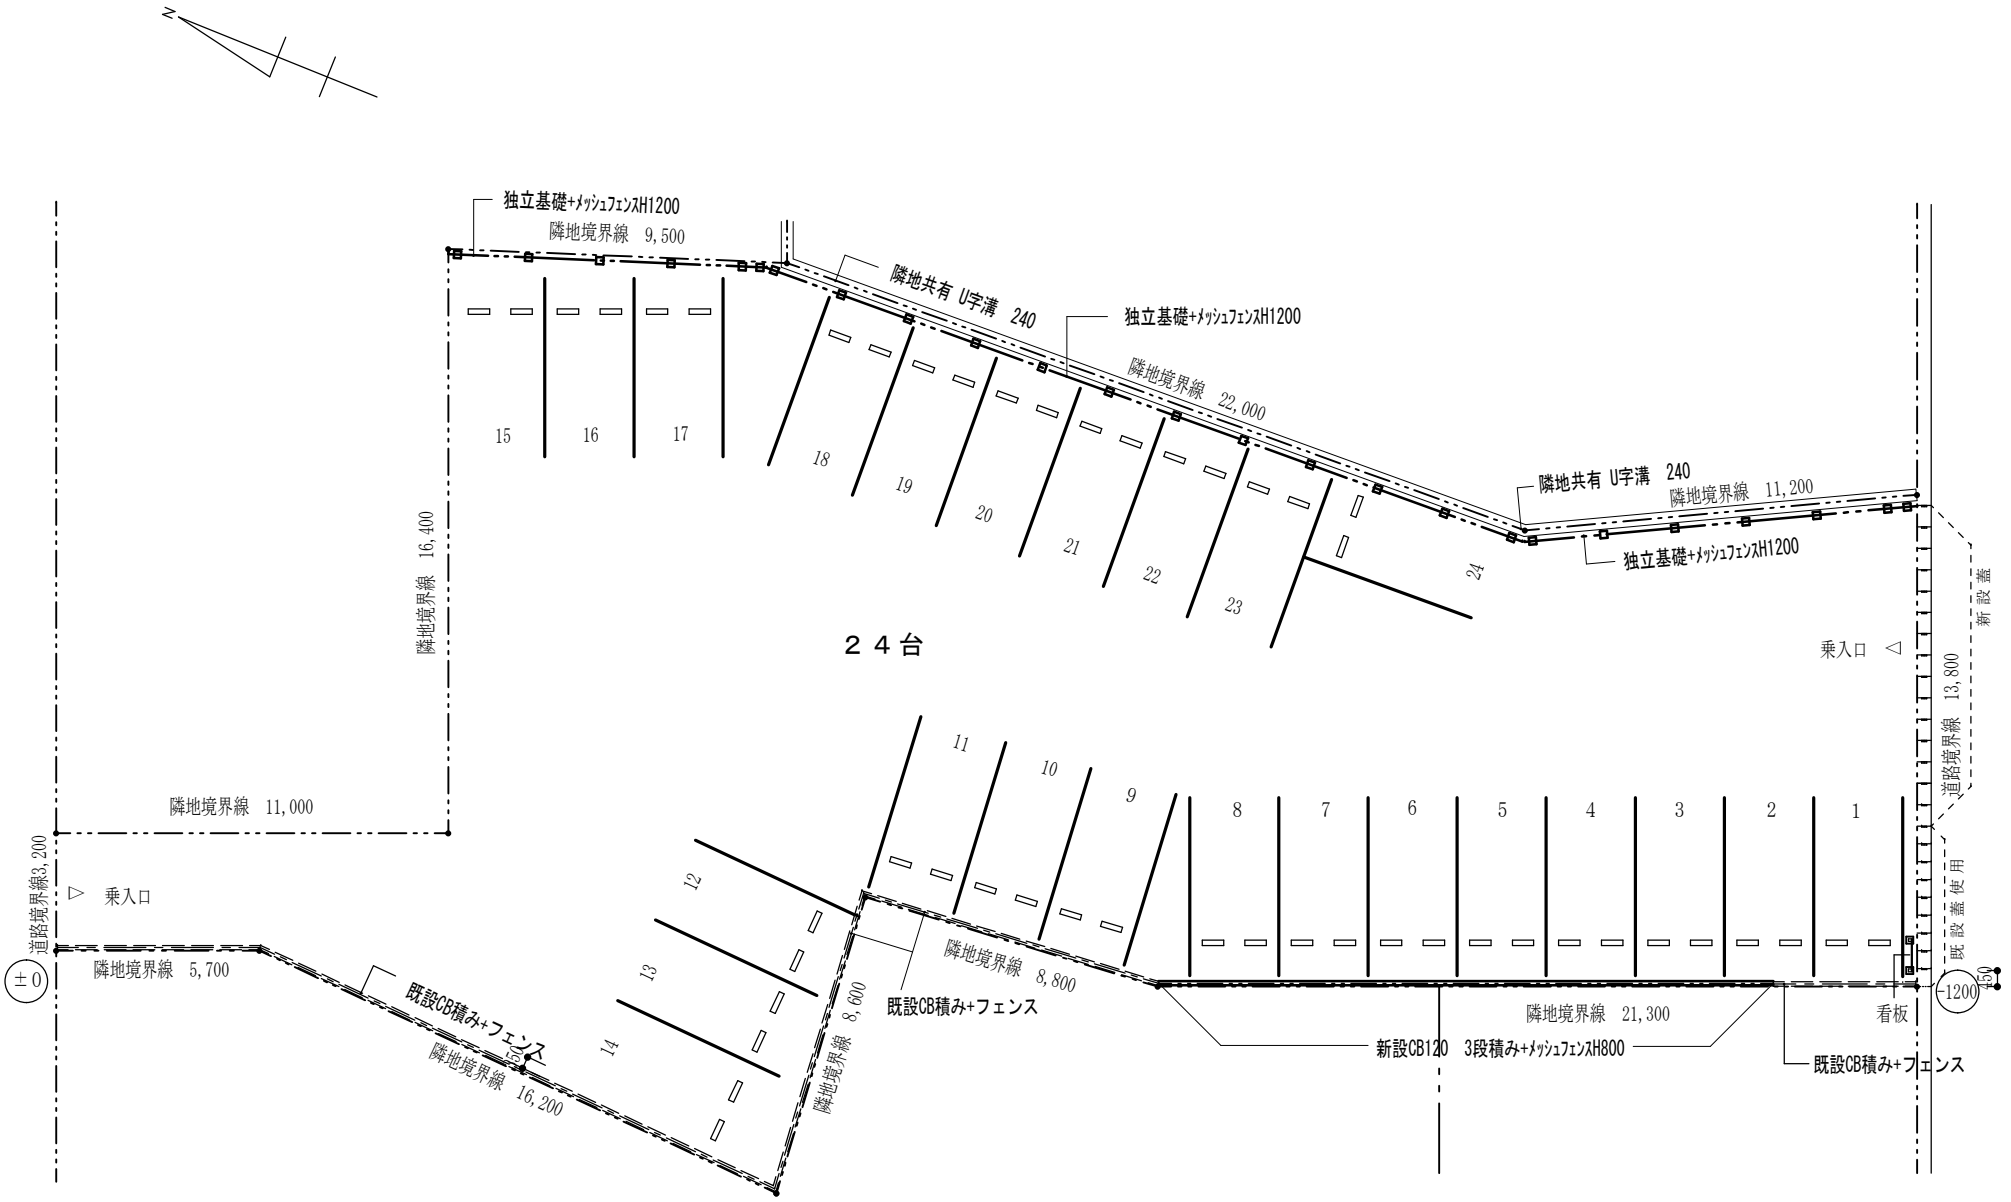

名古屋市守山区八剣２丁目2304・2315番地	株式会社 コスモ建設	承認	設計	担当	縮尺 1：100 年月日	工事名称 八剣２丁目駐車場 図面名称	図面番号 2