

国道165号




歩道

歩道

--- カメラ撮影範囲
--- LED照明範囲


標準車室寸法

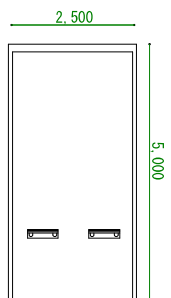

P看板・満空灯 案件看板 精算機・テント

4,000

16,700

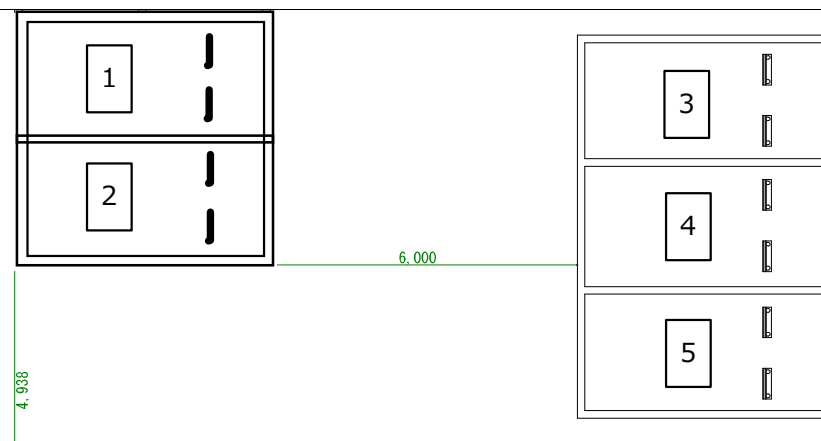

8,491

17,300

台数

5台

住所
/ 駐車場名

/ 駐ing久居新町

備考

※概算寸法のため、現地採寸を優先します。
※現地採寸と相違がある場合、配置・車室数が異なる場合があります。
※部材の設置場所・数量については、別途現地にてお打ち合わせ願います。

図面内容
縮尺

月極

1 / 100