


P飯能川寺-09配置図

所在地：埼玉県飯能市川寺108-1の一部

線路

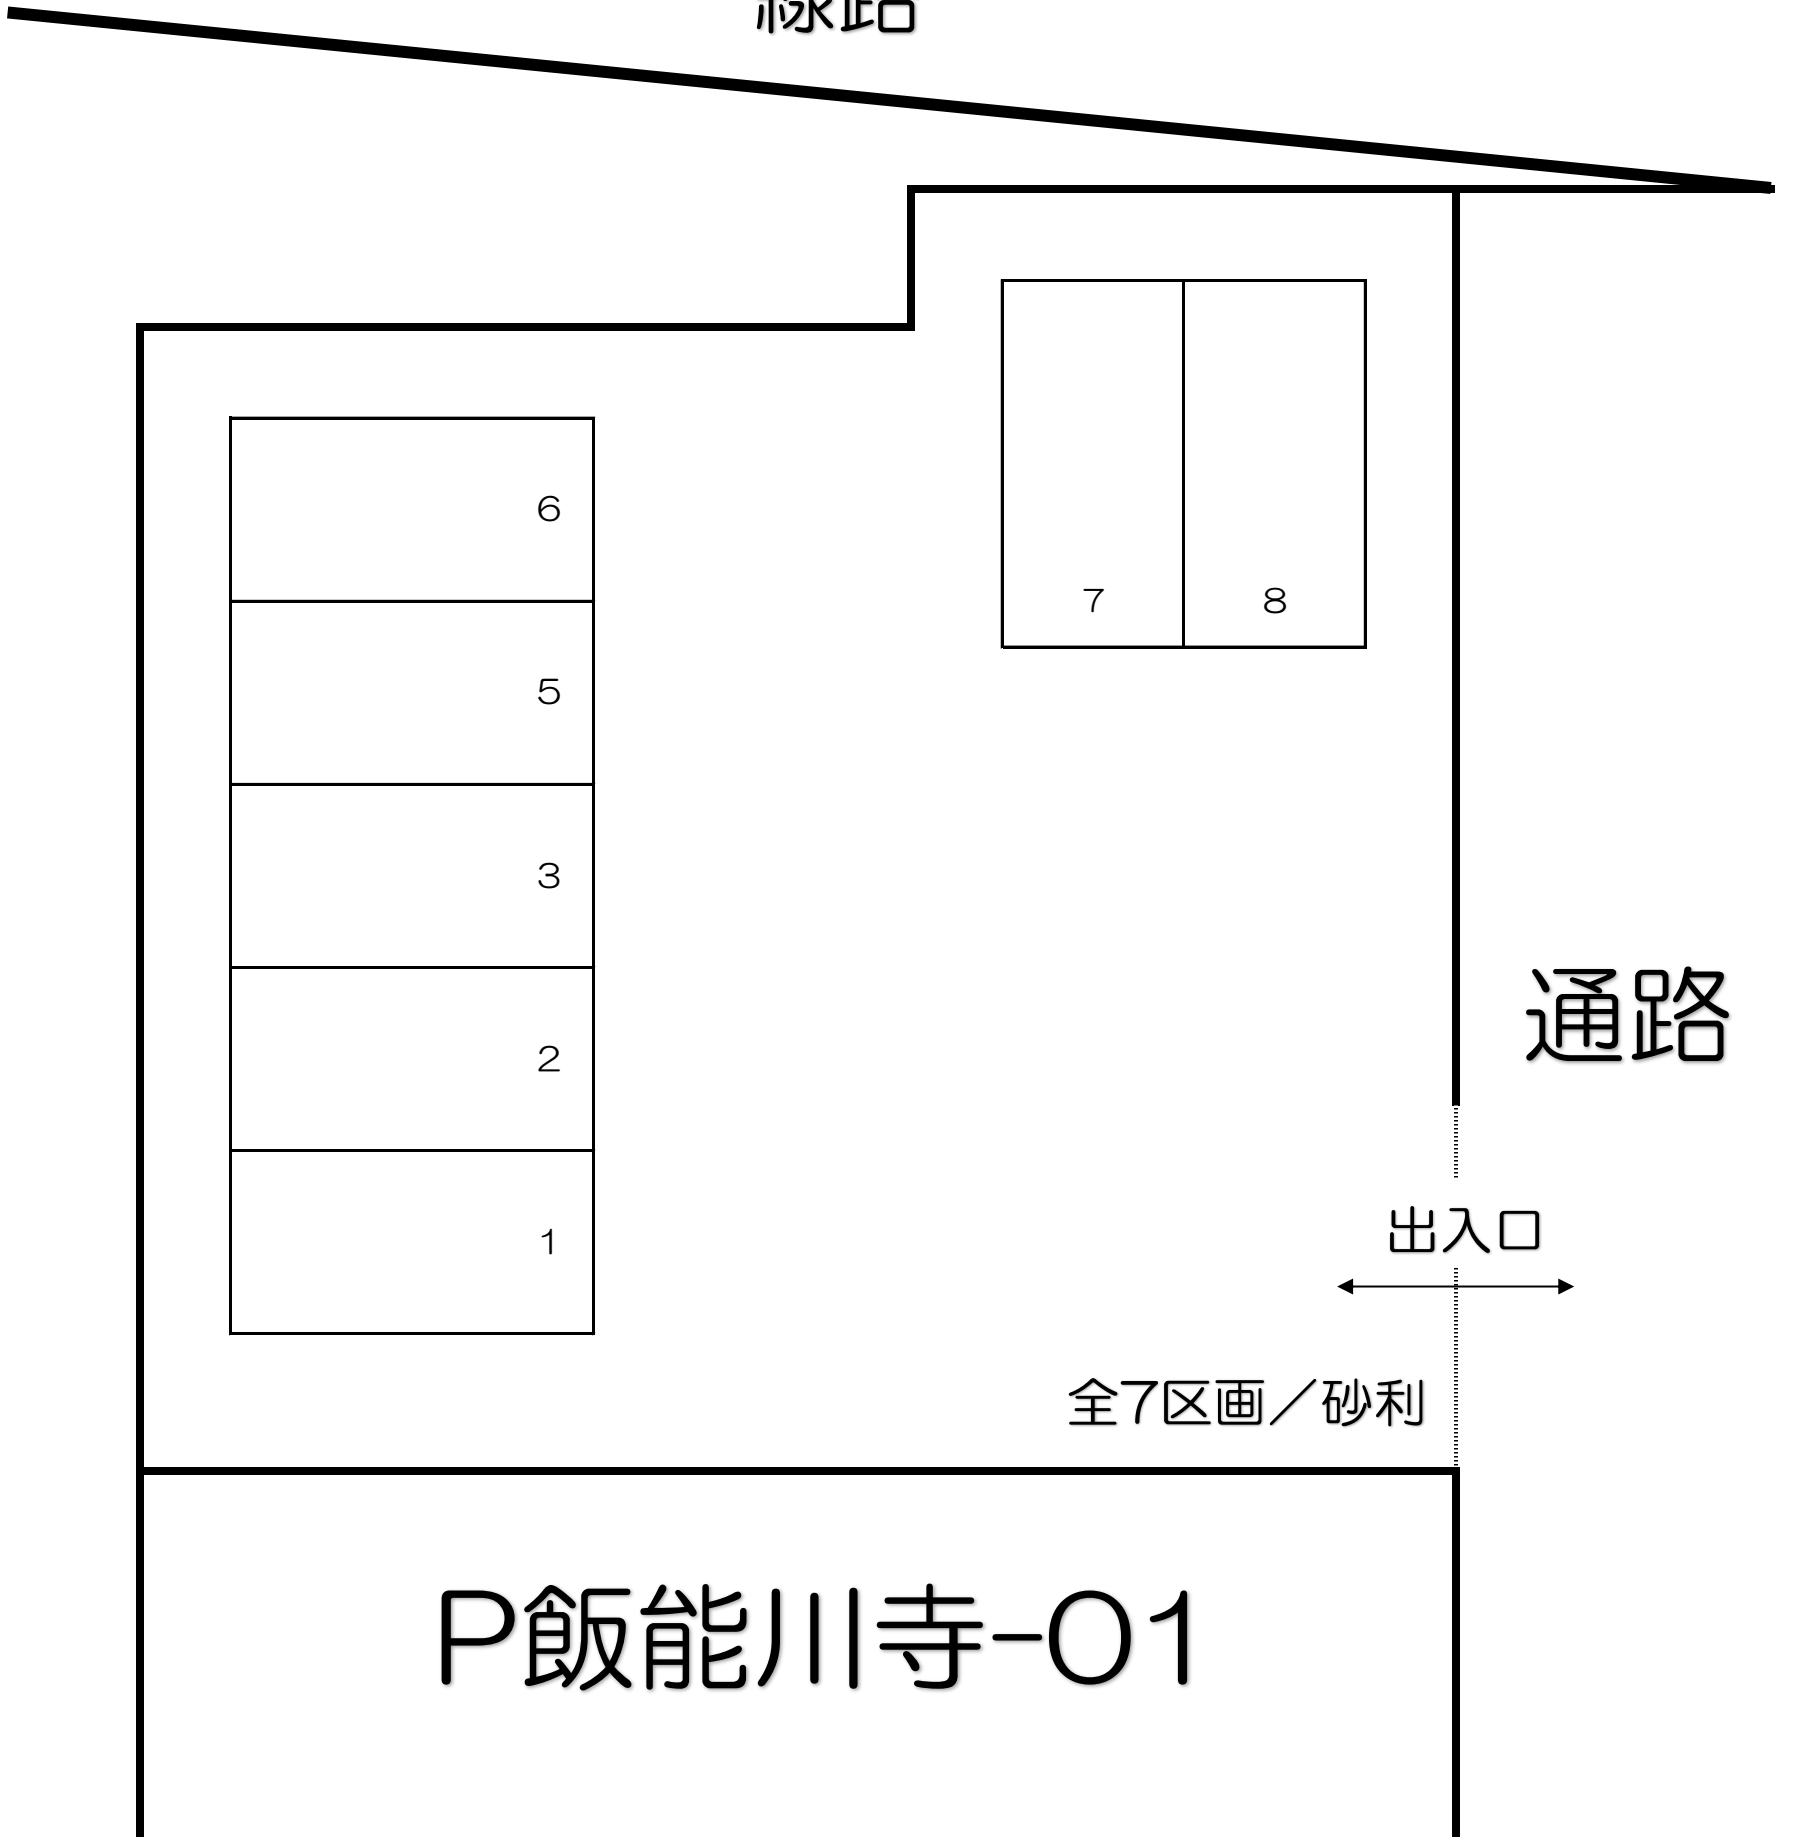

通路

出入口

全7区画/砂利

P飯能川寺-01