

取扱説明書

《特記事項》

- (1)フリー、ゲート内区画のみパスカードの使用があり、紛失等の際は、再発行費用として 5,500 円(税込)が発生する。
- (2)フリー区画は車庫証明発行不可、満車時利用不可とする。


《注意事項》

初回の入庫について

ご契約後は現況有姿でのお引渡しとなります。リアオーバーハング、タイヤ幅、最低地上高等車検証には記載の無いサイズもあることから、使用するお車のサイズが駐車場のサイズ制限内かどうかは必ず現地にてご自身でご確認ください。

初回入庫時には事前にサイズを確認の上、十分注意をして入出庫をお願いいたします。試し入れ時や契約後に事故等が発生した場合、貸主及び管理会社並びに保証会社では一切の責任を負いかねます。

以上

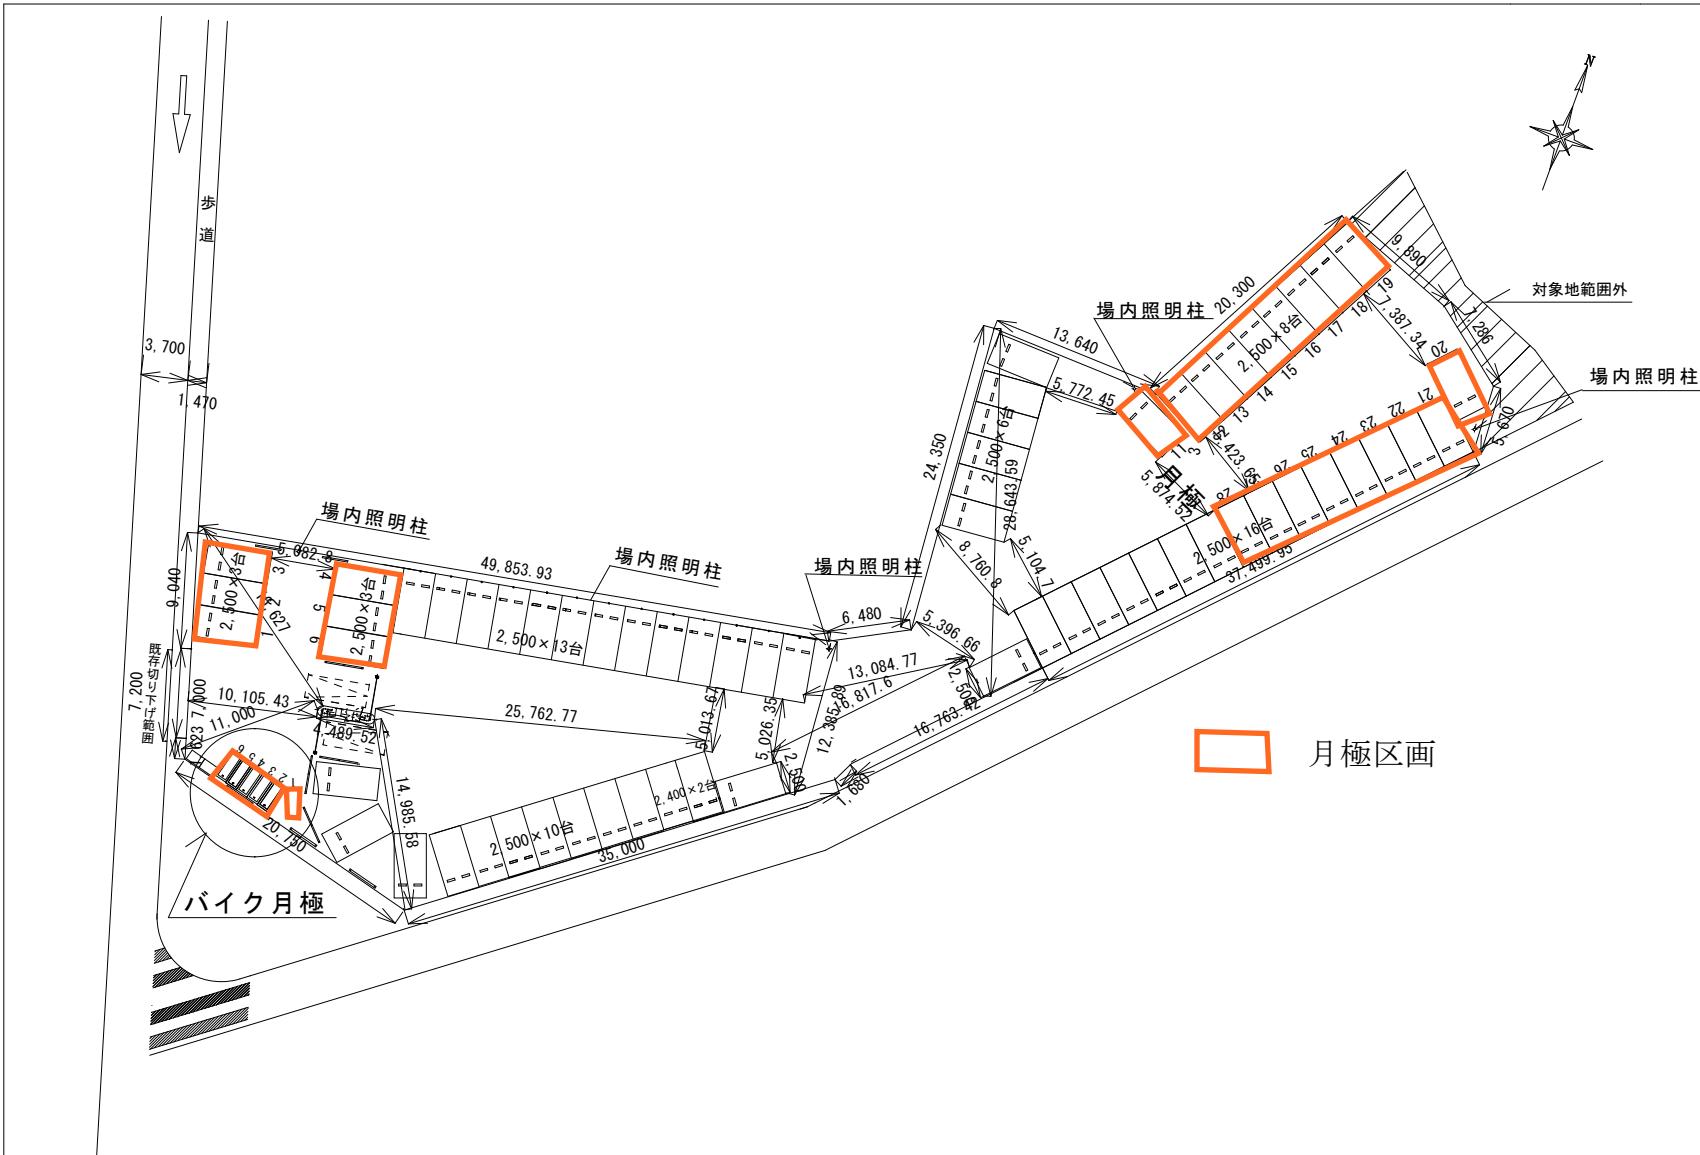

日本パーキング株式会社 	承認作成 今井	設計番号 230216	件名 亀戸8丁目計画	形式 ゲート式	日付 2023年2月16日
			図名 NPC24H亀戸8丁目駐車場	台数 64台	縮尺 1 / 500