豊橋市鍵田町67-1

番号	底　辺	高　さ	倍　面　積	面　積
1	25.24	11.31	285.4644	142.73220
2	25.24	12.32	310.9568	155.47840
合　計				298.21060
敷地面積				298.21 m²

豊橋市鍵田町66-10・66-11

番号	底　辺	高　さ	倍　面　積	面　積
1	21.58	9.62	207.5996	103.79980
2	21.58	9.31	200.9098	100.45490
合　計				204.25470
敷地面積				204.25 m²

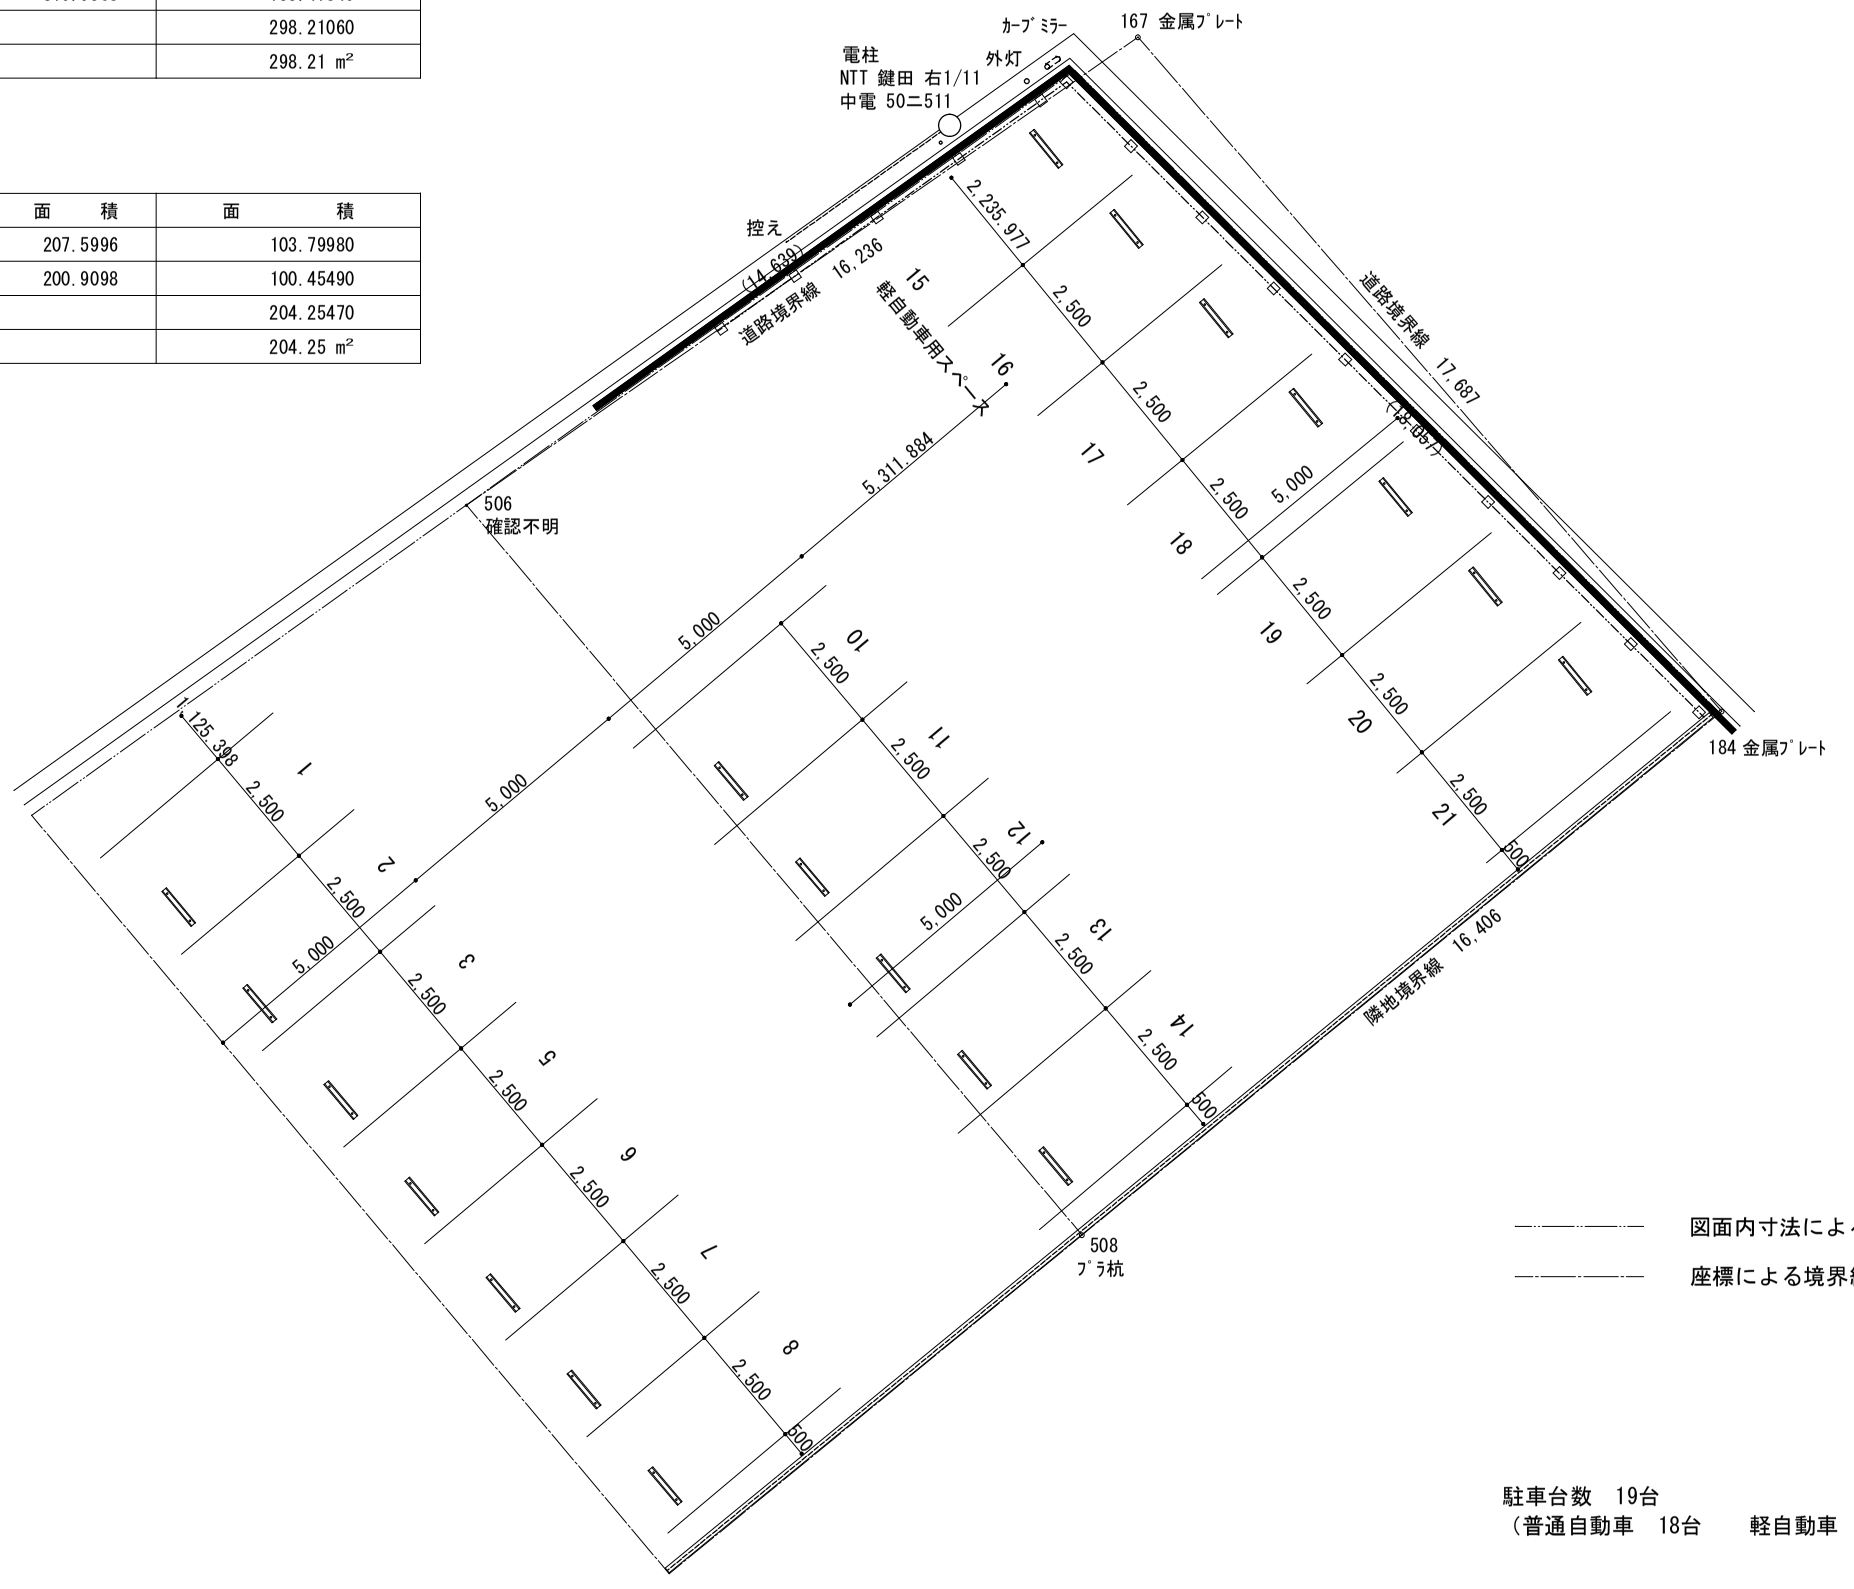

図面内寸法による境界線　（　）内寸法

座標による境界線

駐車台数　19台
（普通自動車　18台　　軽自動車　1台）

＊地積測量図と図面内の寸法が違います。
どちらが正しいのか不明につき参考図となります。
施工時には、境界杭の確認をお願いします。

境界杭の確定は別途工事です。
土地の形状によって駐車台数の変更があります。

訂正	年月日	工事名	図名	縮尺	会社名	検印	担当	設計 3年1月10日
		豊橋市鍵田町67-1駐車場工事	割付計画図	1:100	伸光建設株式会社 〒440-0083豊橋市下地町字北村44番地の6 TEL(0532)55-6429（代） FAX(0532)54-2534 [会社] shinko@siren.ocn.ne.jp		k.takeda	図面 No. 計画-1