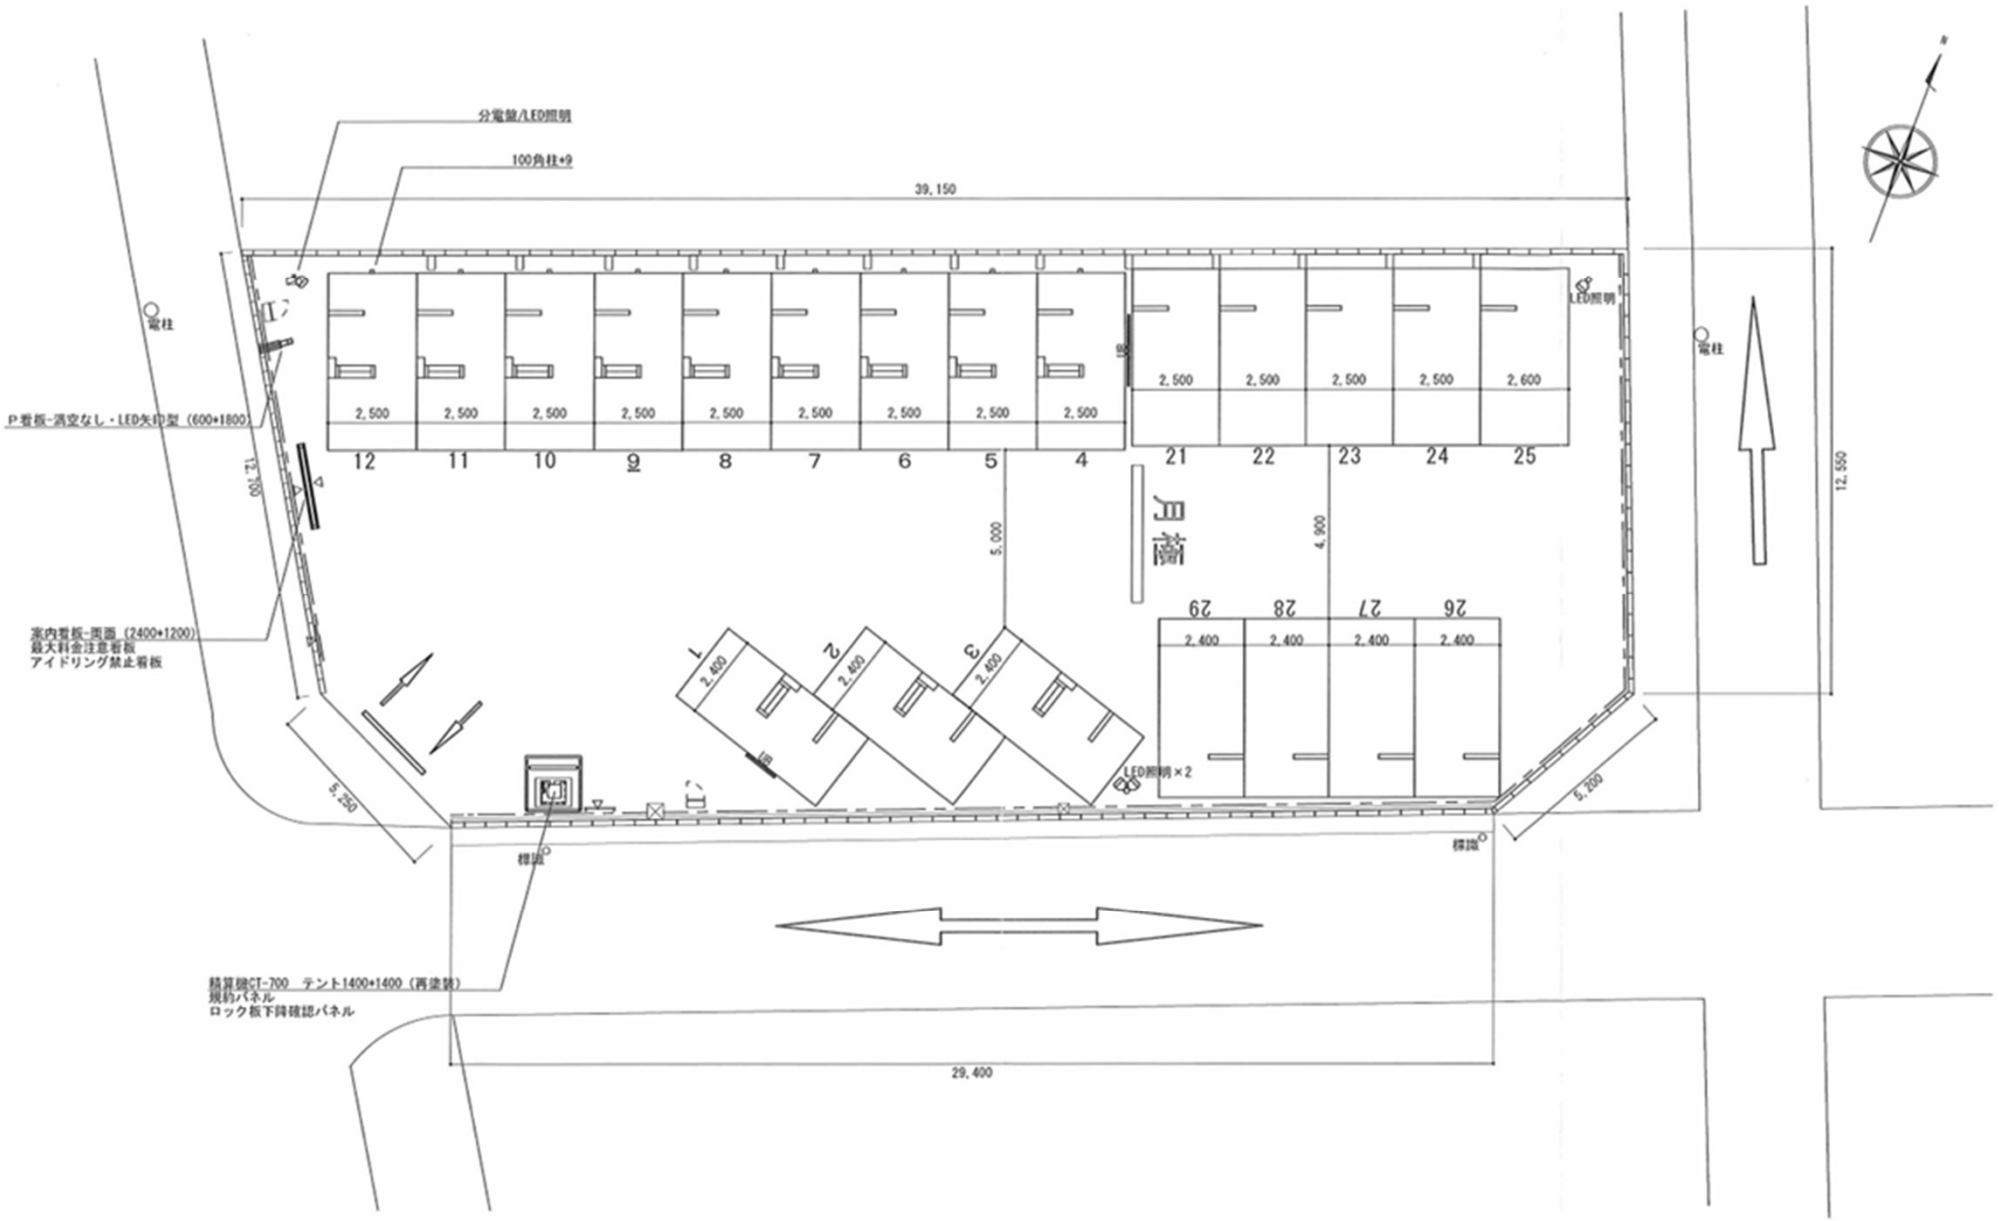
分電盤/LED照明
100角柱+9
39,150
電柱
P看板-満空なし・LED矢印型（600+1800）
案内看板-周囲（2400+1200）
最大料金注意看板
アイドリング禁止看板
精算機CT-700　テント1400+1400（再塗装）
規約パネル
ロック板下降確認パネル
LED照明
LED照明×2
2,500
2,600
2,400
12,700
5,000
4,900
12,550
5,250
5,200
29,400
標識
12
11
10
9
8
7
6
5
4
21
22
23
24
25
26
27
28
29
1
2
3